



MAPA DO CELÓW PRAWNYCH DLA POTRZEB USTALENIA SŁUŻEBNOŚCI PRZESYŁU skala 1 : 1000

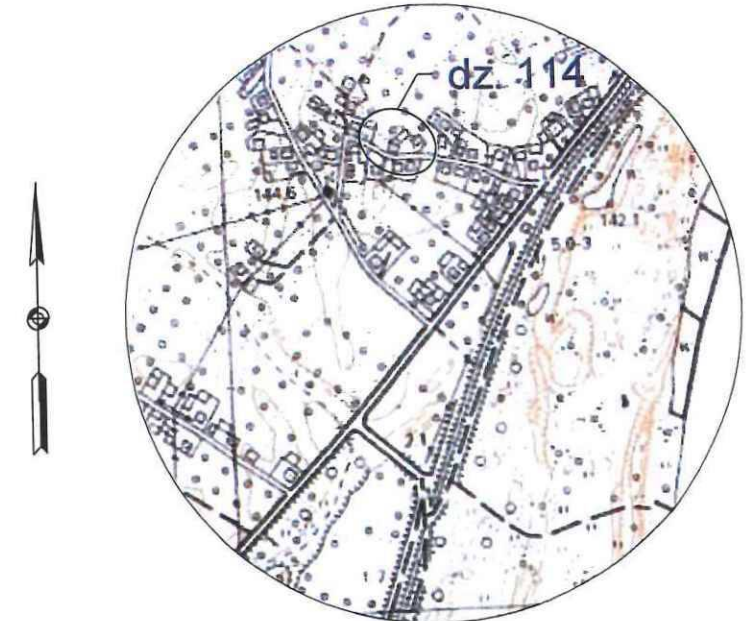

ORIENTACJA

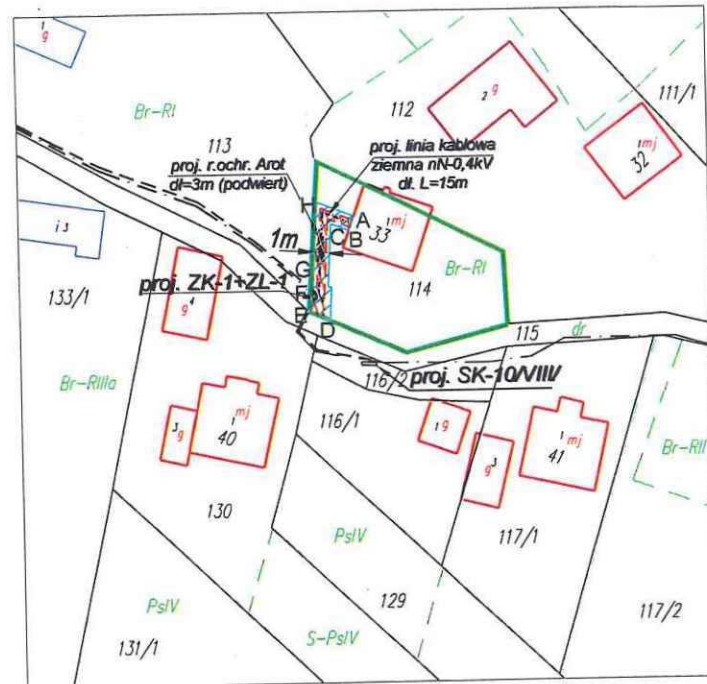

Wykazane na mapie granice nieruchomości są zgodne z danymi zawartymi w bazie danych EGiB. Granice nie spełniają wymagań rozporządzenia w sprawie ewidencji gruntów i budynków oraz obowiązujących standardów technicznych.

Legenda:

- proj. linia kablowa ziemna SN-15kV
- proj. linia kablowa ziemna nN-0,4kV
- granica przedmiotowej działki

ZALĄCZNIK DO DECYZJI
GN. 6821.1.15.2019 z dn. 22.01.2021

STAROSTA SANDOMIERSKI
27-600 Sandomierz; ul. Mickiewicza 34
tel. (15) 832 32 43; fax (15) 832 28 29

STAROSTA

Marcin Piontek

Poświadczam, że niniejszy dokument został opracowany w wyniku prac geodezyjnych i kartograficznych, których rezultaty zawiera operat techniczny wpisany do ewidencji materiałów państwowego zasobu geodezyjnego i kartograficznego.	
Organ prowadzący państwowy zasób geodezyjny i kartograficzny	Starosta Sandomierski
Identyfikator ewidencji materiałów państwowego zasobu geodezyjnego i kartograficznego	2.2609.2020.612
Data wpisania operatu technicznego do ewidencji materiałów państwowego zasobu geodezyjnego i kartograficznego	17.04.2020
Imię, nazwisko, podpis osoby reprezentującej organ prowadzący państwowy zasób geodezyjny i kartograficzny	Z up. STAROSTY mgr inż. Piotr Trześniowski

mgr inż. Piotr Trześniowski

Nr działki	Ark.	Położenie działki	Opis użytku	Oznaczenie użytków i konturów klasyfikac.	Pow. użytku [ha]	Pow. działki [ha]	Nr KW lub inny dokument własności
114	1		grunty rolne zabudowane	Br-RI	0.0400	0.0400	KW KI1S/00024102/2
Id działki: 260907_2.0026.114							

Razem powierzchnia działek :

0.0400 ha

Słownie : czterysta m. kwadr.

Zakres planowanych robót na działce:

- 1) budowa poroj. trzech linii kablowych ziemnych nN-0,4kV typu YAKXS 4x120mm² dł. L=3m każda.
- 2) budowa poroj. linii kablowej ziemnej SN-15kV typu 3x XRUHAKXS 1x120/50mm² dł. L=3m
- 3) budowa poroj. linii kablowej ziemnej nN-0,4kV typu YKY 4x10mm² długości L=15m
- 4) budowa proj. złącza pomiarowo - licznikowego

Powierzchnia strefy ograniczonego korzystania na przedmiotowej działce - wyłączenie trwałe: szerokość strefy dla pojedynczej linii 1m (po 0.5m od osi linii kablowej w obie strony). W miejscu DEFG szerokość strefy 1.5m.		19m ²
Powierzchnia strefy budowlano - montażowej - wyłączenie czasowe (na czas wykonywanych robót) szerokość strefy 2m. W miejscu DEFG szerokość strefy 2,5m.		37m ²

„MIKROTEL” Sp. z o.o.
ul. Twarda 18, 00-105 Warszawa
Oddział w Rzeszowie
ul. Fircowskiego 1, 35-030 Rzeszów
NIP 813-33-66-997, REGON 691791319

Wykonat: **GEODETA UPRAWNIONY**
inż. Karol Kamiński
Upr. Nr 20658, zakres 1,2,5
36-062 Zaczernie 1082
tel. 531 711 104

Identyfikator zgłoszenia pracy geodezyjnej GK.6640.614.2019
Mapa powstała na licencji nr GK.6640.614.2019_2609_K05

Rzeszów, dn. 13 LUT. 2020

Województwo: świętokrzyskie
Powiat: sandomierski
Jednostka ewidencyjna: 260907_2, Samborzec
Obręb ewidencyjny: Nr 0026, Zawisłecze
Działka ewidencyjna: 114
Powierzchnia działki: 0.0400 ha
Identyfikator: 260907_2.0026.114