


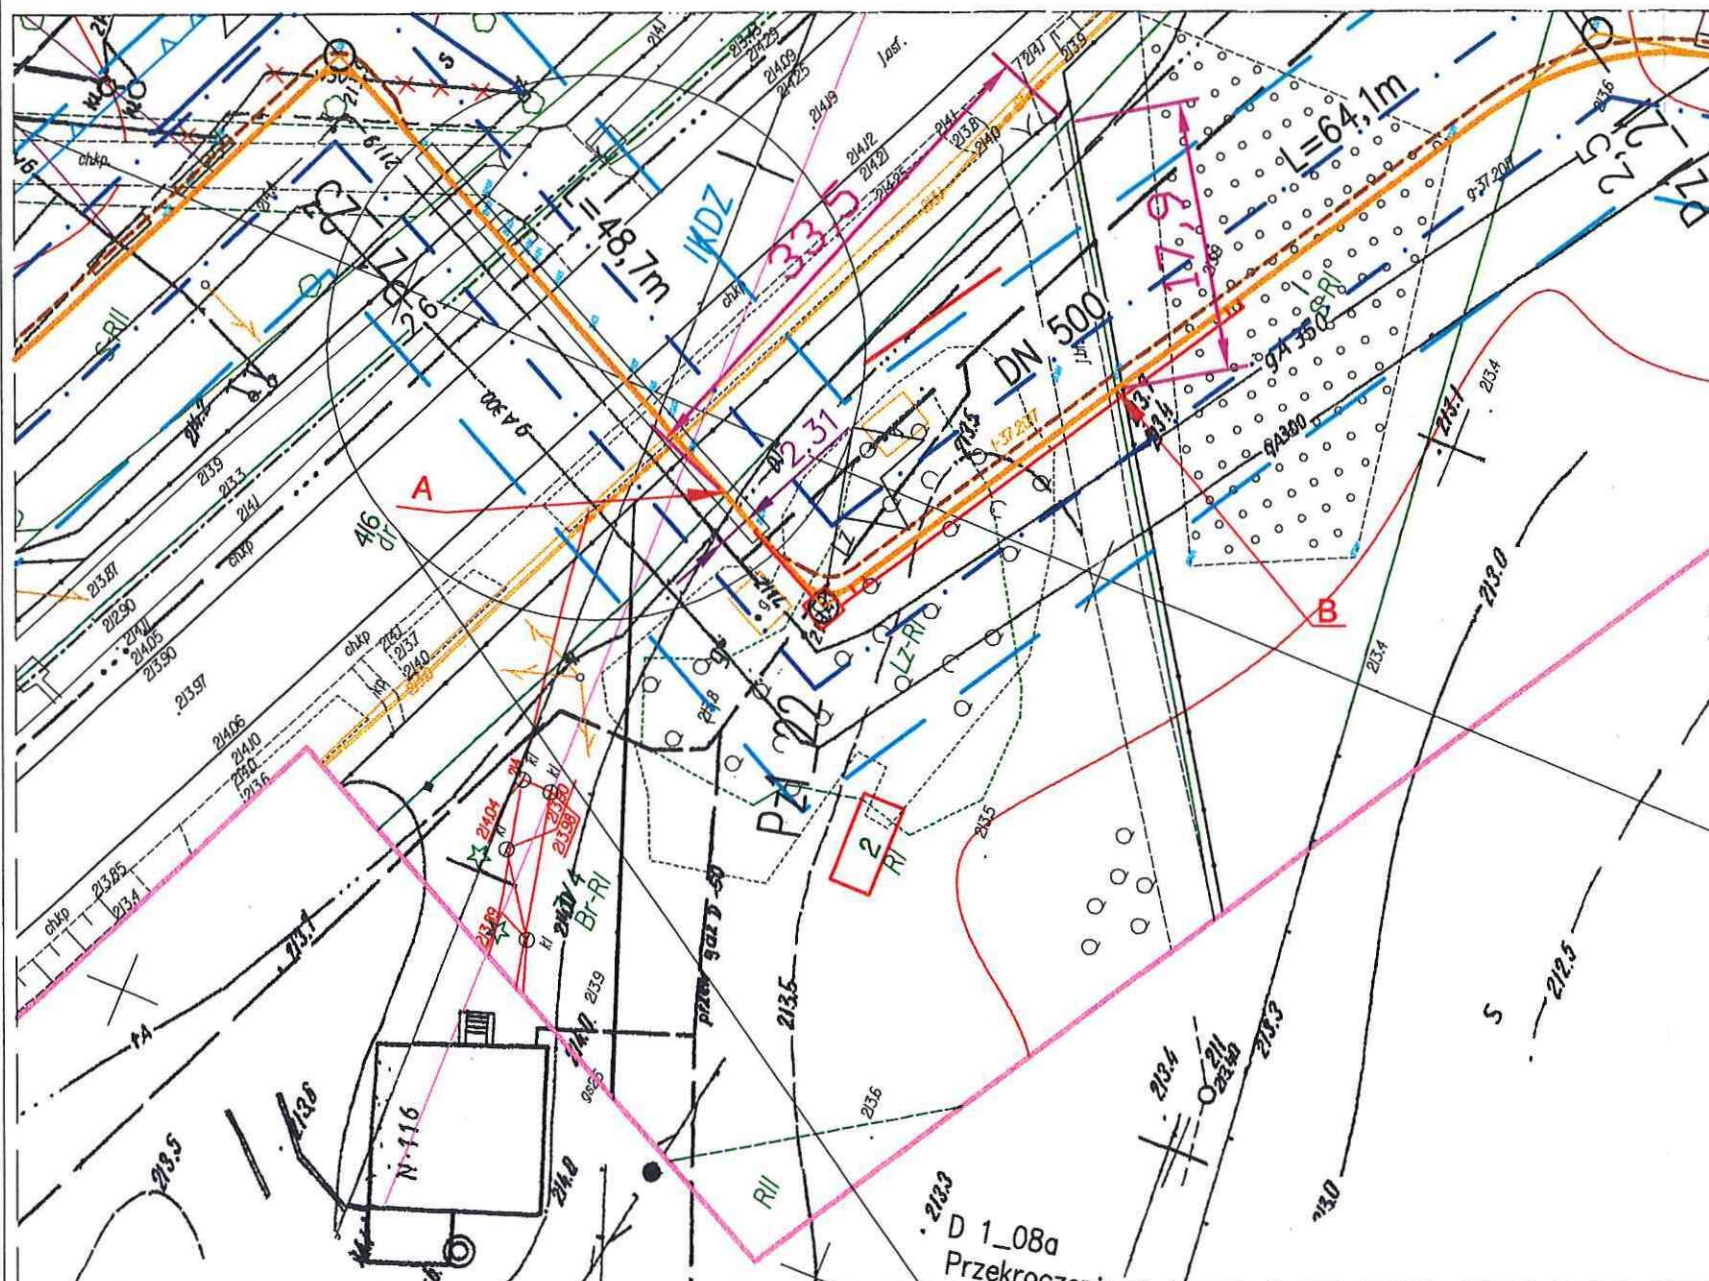

MAPA DO CELÓW PROJEKTOWYCH
Arkusz 10(13)
skala 1 : 500

ID zgłoszenia: GK.6640.891.2019
Województwo: świętokrzyskie
Powiat: sandomierski
Jedn. ewid: 260901_1 Sandomierz; 260907_2 Samborzec
Obręb: 0003 Sandomierz Lewobrzeżny; 0009 Kobierniki
Obiekt: Sandomierz Gaz
Sekoje mapy zasadniczej: 7.139.27.12.2.4, 7.139.27.12.4.2

Data opracowania mapy: 10.07.2019r.

Wykonawca:
P.W. JOTTE s.c.
ul. Balicka 100 lok. 41, 30-149 Kraków
tel./fax 012 626-59-34
tel. 0602-722-772, 0-601-646-284
REGON 257184289 NIP 674-27-49-952


GEODETA UPRAWNIONY
Nr upr. zaw. 16627
mgr inż. Jacek Teżycki

Układ współrzędnych prostokątnych płaskich "2000/7".
Układ wysokościowy Kronsztadt 86.

WSZELKIE PRAWA WYNIKAJĄCE Z USTAWY O PRAWIE
AUTORSKIM ZASTRZEŻONE. PRZERYŚCOWANIE LUB
KOPIOWANIE DOWOLNĄ TECHNIKĄ JEST ZABRONIONE I
STANOWI NARUSZENIE PRAW AUTORSKICH.

mggp MGGP S.A.
33-100 Tarnobrzeg, ul. Kaczmarek 6
tel.: (0.14) 626 38 90, fax: (0.14) 626 45 39
www.mggp.com.pl, e-mail: mggp@mggp.com.pl

LEGENDA:

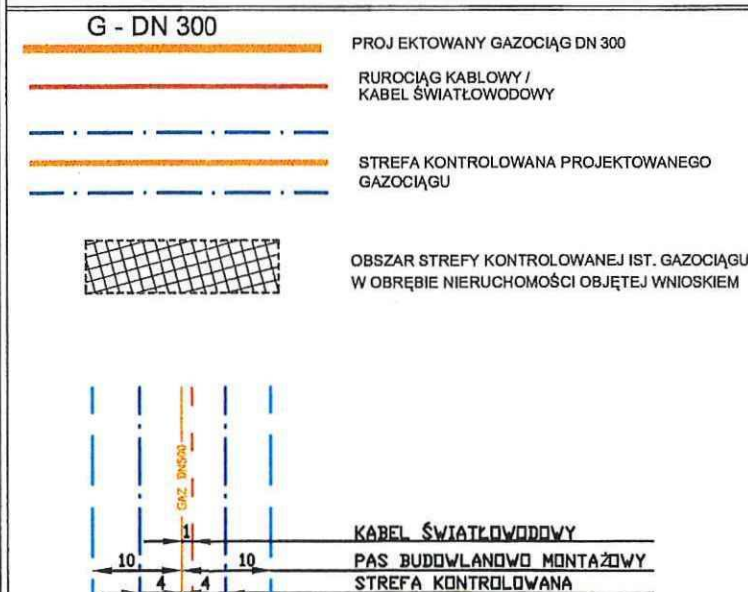

Poświadczam, że niniejszy dokument został opracowany w wyniku prac geodezyjnych i kartograficznych, których rezultaty zawiera operat techniczny wpisany do ewidencji materiałów państwowego zasobu geodezyjnego i kartograficznego

Organ prowadzący państwowy zasób geodezyjny i kartograficzny	Starosta Sandomierski
Identyfikator ewidencyjny materiału zasobu - operatu technicznego	P.2609.2019.1377
Data wpisania operatu technicznego do ewidencji materiałów zasobu	06.11.2019
Imię, nazwisko i podpis osoby reprezentującej organ	Z up. STAROSTY KIEROWNIK POWIATOWEGO OŚRODKA Dokumentacji Geodezyjnej i Kartograficznej mgr inż. Piotr Trześniowski

Łatogaznik do decyzji:
GN. 6821.1.23.2020
z dn. 08.04.2021
STAROSTA SANDOMIERSKI
27-600 Sandomierz; ul. Mickiewicza 34
tel. (15) 832 32 43; fax (15) 832 28 29

NAZWA I ADRES OBIEKTU:
**BUDOWA GAZOCIĄGU WYSOKIEGO CIŚNIENIA DN 500
RELACJI SANDOMIERZ-OSTROWIEC ŚWIĘTOKRZYSKI**

PRZEDMIOT RYSUNKU:
**DZIAŁKA NR 2 OBRĘB 0009
KOBIERNIKI**

PROJEKTOWAŁ:
mgr inż. STANISŁAWA JEŻ
NR UPR. BUA 8346/8/90 MAP/IS/3992/01
mgr inż. MARIUSZ TYRKA
mgr inż. WITOLD SALAHUB

PODPIS:
[Signature]
W.S. Jeż

SPRAWDZIŁ:	PODPIS:
DATA: 10.2020	SKALA: 1:500
NR RYS.: 1	