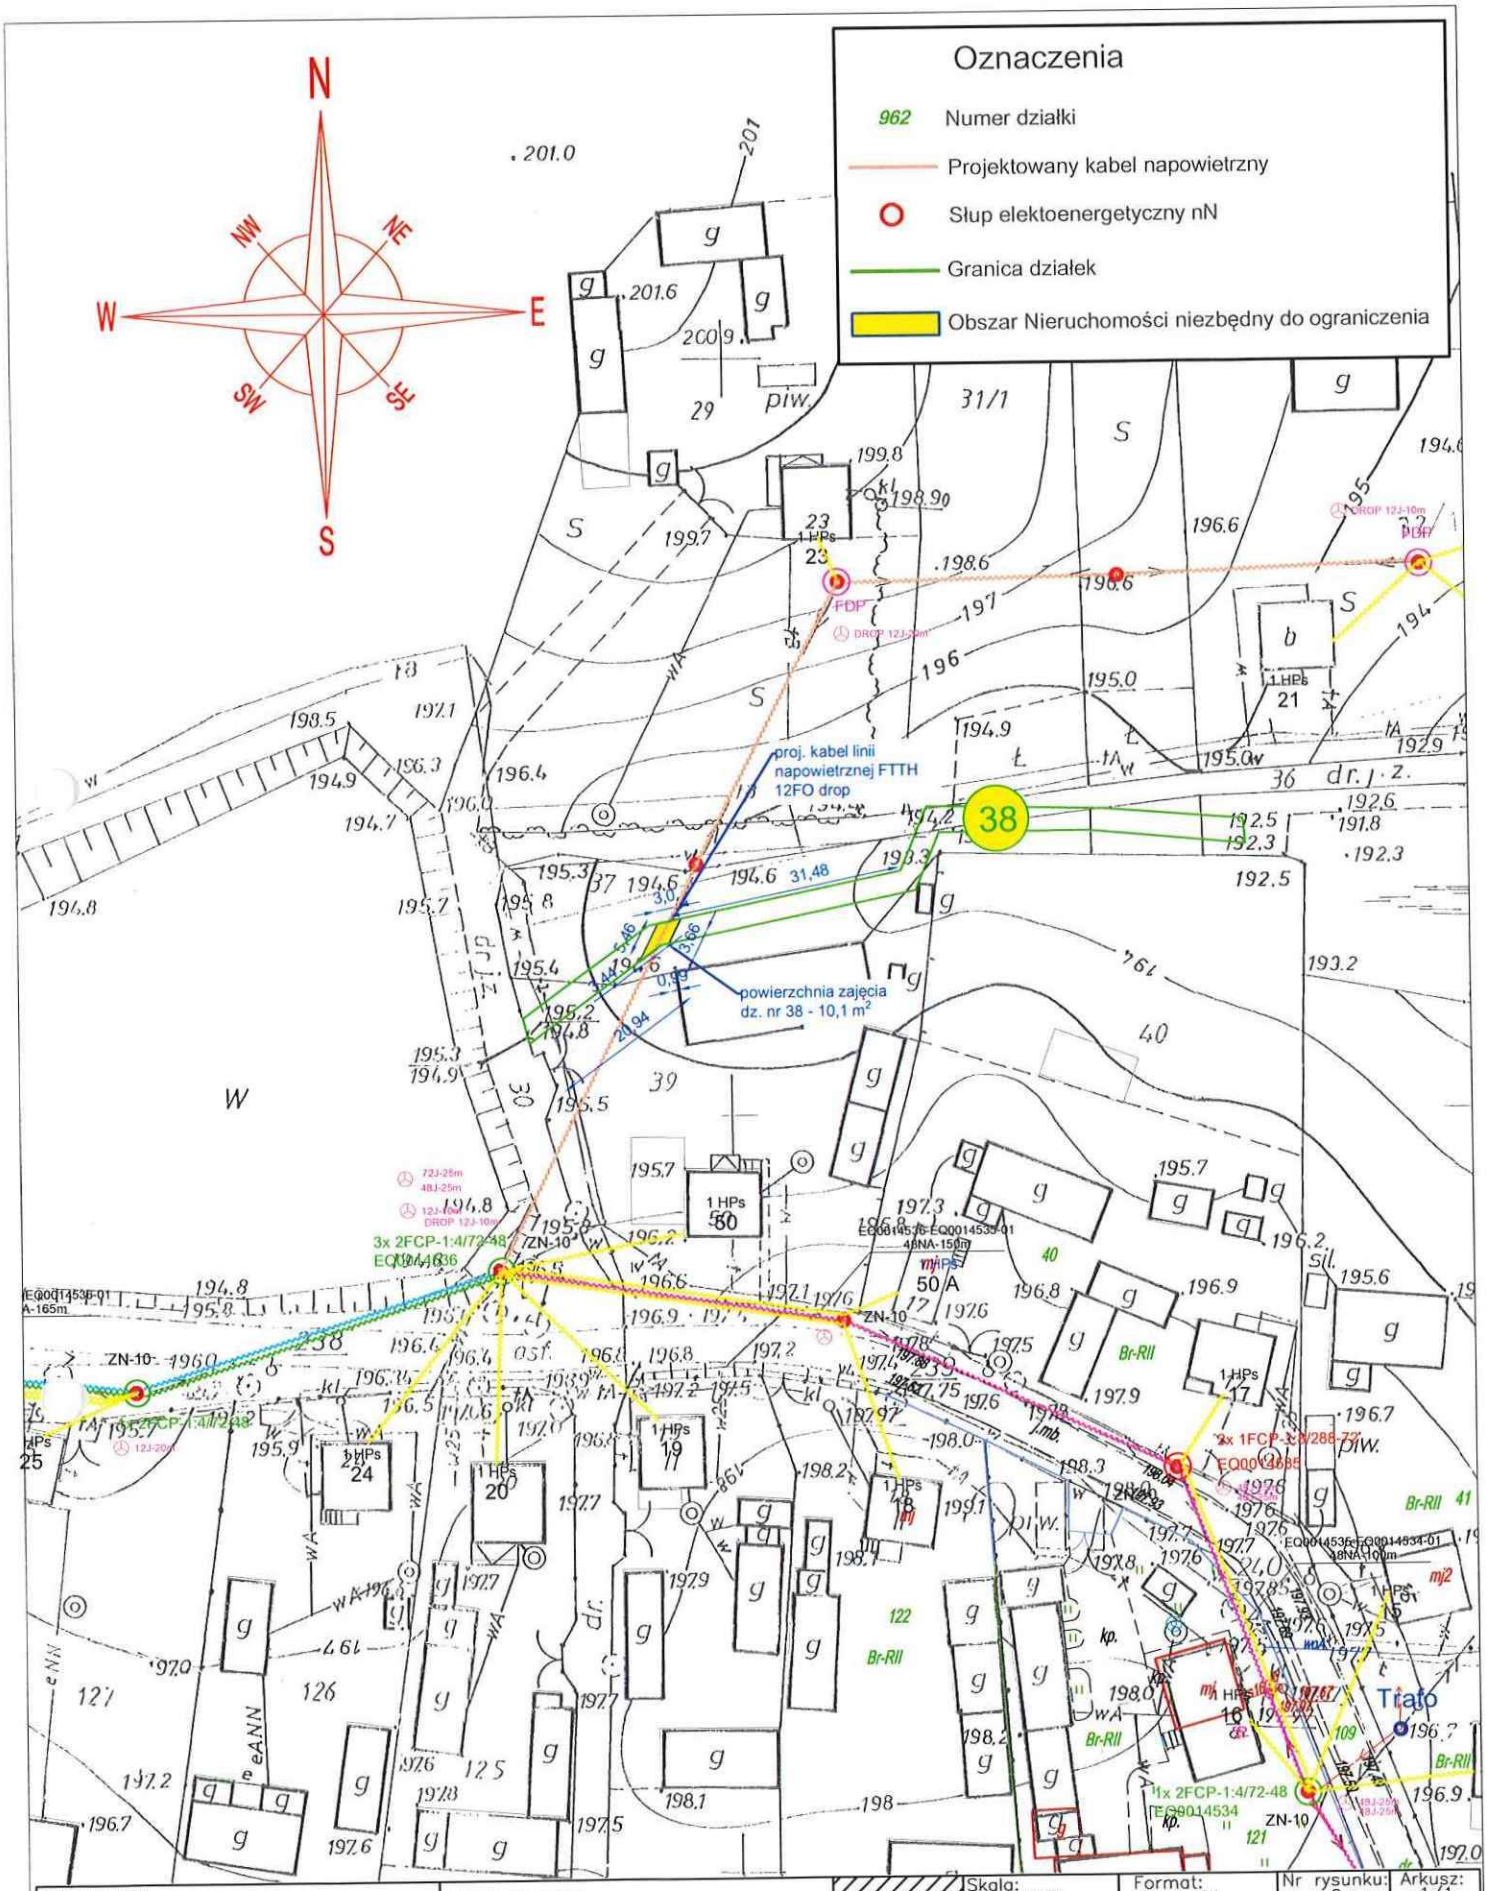

Wykonawca:	Tytuł Projektu:		Skala: 1:1000	Format: A4	Nr rysunku: 2	Arkusz: 1/1
IRIS Telecommunication Poland Sp. z o.o. ul.Sienkiewicza 85/87, 90-059 Łódź	Budowa infrastruktury telekomunikacyjnej w m. Sulisławice, Suliszów, Ruszcza Płaszczyzna, Ruszcza Wieś, Trzebiesławice, Wnorów, Przezwody, Krysin gm. Łoniów		Projekt ID: 3.3.26.53b	Imię i Nazwisko	Numer Uprawnień	Podpis / Data
		Nr obszaru: 3	projektant:	mgr inż. Adrian Sańpruch	spec.: telekom.nr upr. SWK/0060/PBT/17	02. 2020
Inwestor: Nexera Sp. z o.o. Al. Jana Pawła II 29, Atrium Plaza, VI p. 00-867 Warszawa	Temat Rysunku: Projekt zagospodarowania terenu	Kod obszaru: SJB	opracował:	mgr inż. Katarzyna Cedro		02. 2020
		Nr Szafy Dostępowej: 482279	sprawdził:			02. 2020