

**MAPA DO CELÓW PROJEKTOWYCH**  
Skala mapy 1:500

Fragm. sekcji mapy: 7.139.27.08.4.1; 4.2; 4.3; 4.4  
Układ współrzędnych poziomych 2000-7  
Układ wysokościowy Kruskal H'86  
Jednostka ewidencyjna: 260901\_1 Sandomierz  
Obszar ewidencyjny: 0004 Sandomierz Poszczenie  
Identyfikator zgłoszenia: GK.6640.14.02.2019

Wykonawca:  
GEO-CERT mgr inż. Marcin Machula  
ul. 1 Maja 64a/20, 27-500 Opatów

GEODETA UPRAWNIOWY

Robert Stepień  
Upr. 4100167537


Data opracowania mapy: 15.11.2019 r.

**UWAGA:**

- 1) Mapa aktualna w zakresie oznaczonym linią czerwoną przerywaną.
- 2) Nie wyklucza się istnienia w terenie innych, nie wykazanych na niniejszej mapie urządzeń podziemnych, które nie były zgłoszone do inwentaryzacji.
- 3) Na aktualizowanych działkach nie badano obciążeń gruntowych.

Arkusz 1 Arkusz 2 Arkusz 3 Arkusz 4 Arkusz 5

|                                        |  |
|----------------------------------------|--|
| Pobrano z: <b>Systemy Inżynierskie</b> |  |
| Data: <b>19.12.2019</b>                |  |
| P. 2609.2019.1638                      |  |
| Z up. STANISŁAW                        |  |
| KIEROWNIK FIRMOWEGO GEODEZJI           |  |
| mgr inż. Piotr Kuciniński              |  |

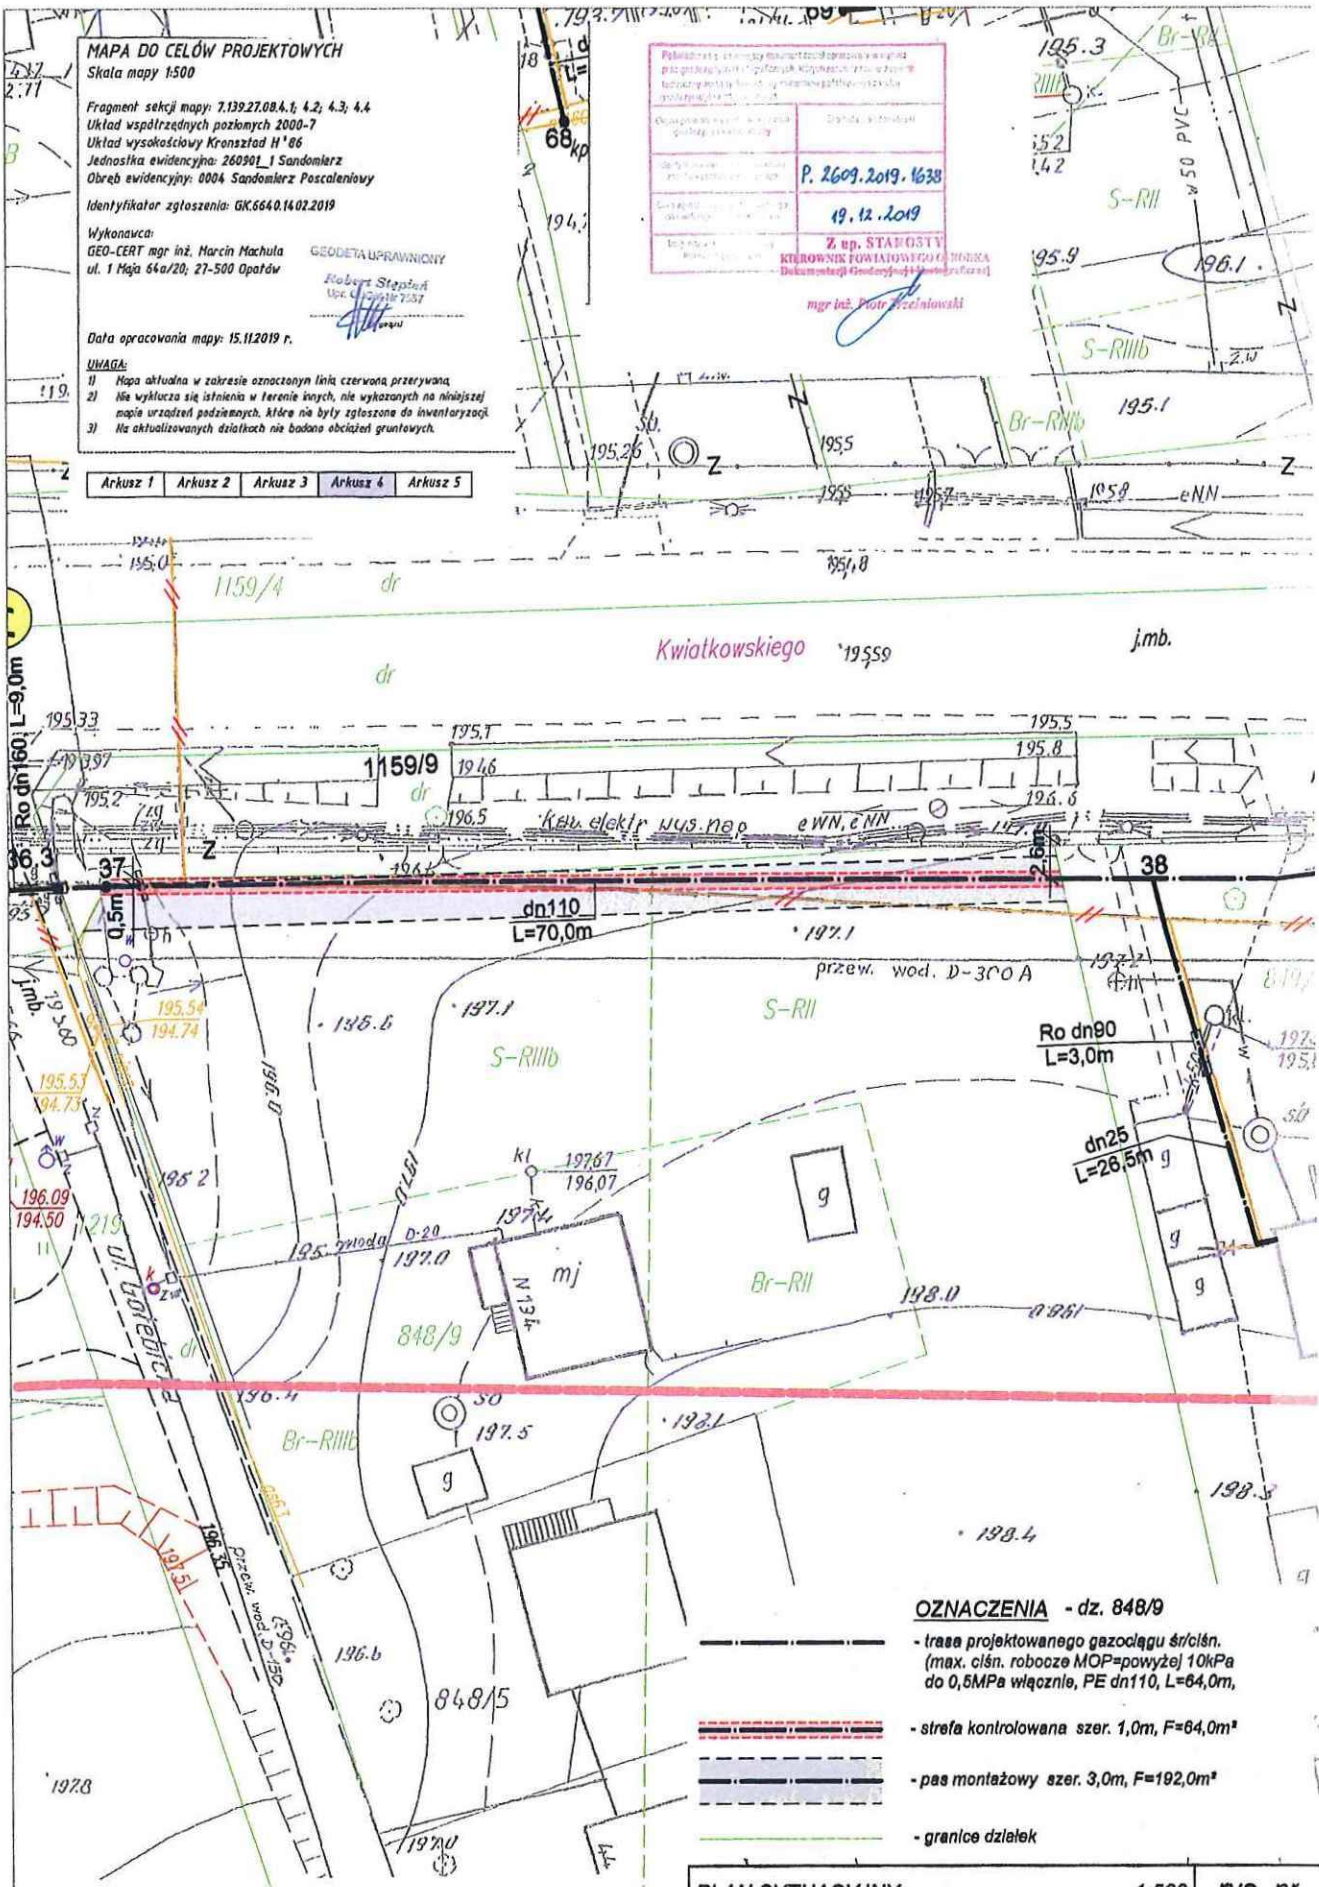

**OZNACZENIA - dz. 848/9**

- trasa projektowanego gazociągu śr/cłn. (max. ciśn. robocze MOP=pow. 10kPa do 0,6MPa włącznie, PE dn110, L=64,0m,
- strefa kontrolowana szer. 1,0m, F=84,0m²
- pas montażowy szer. 3,0m, F=192,0m²
- granice działek

| PLAN SYTUACYJNY |   | 1:500 | rys. nr       |
|-----------------|---|-------|---------------|
| Obiekt          | Przebudowa i rozbudowa sieci gazowej śr/cłn.                                                                   |       |               |
| Adres           | Sandomierz<br>ul. Kwiatkowskiego                                                                               |       |               |
| Inwestor        | Polska Spółka Gazownictwa sp. z o.o.<br>Oddział Zakład Gazowniczy w Kielcach<br>ul. Loefflera 2, 25-550 Kielce |       |               |
| Projektant      | Inż. Józef MAZUR<br>Inst. sanitarne i gazowe<br>upr. ANB-513/130/80                                            |       |               |
|                 |   |       | 08.11.2019 r. |