


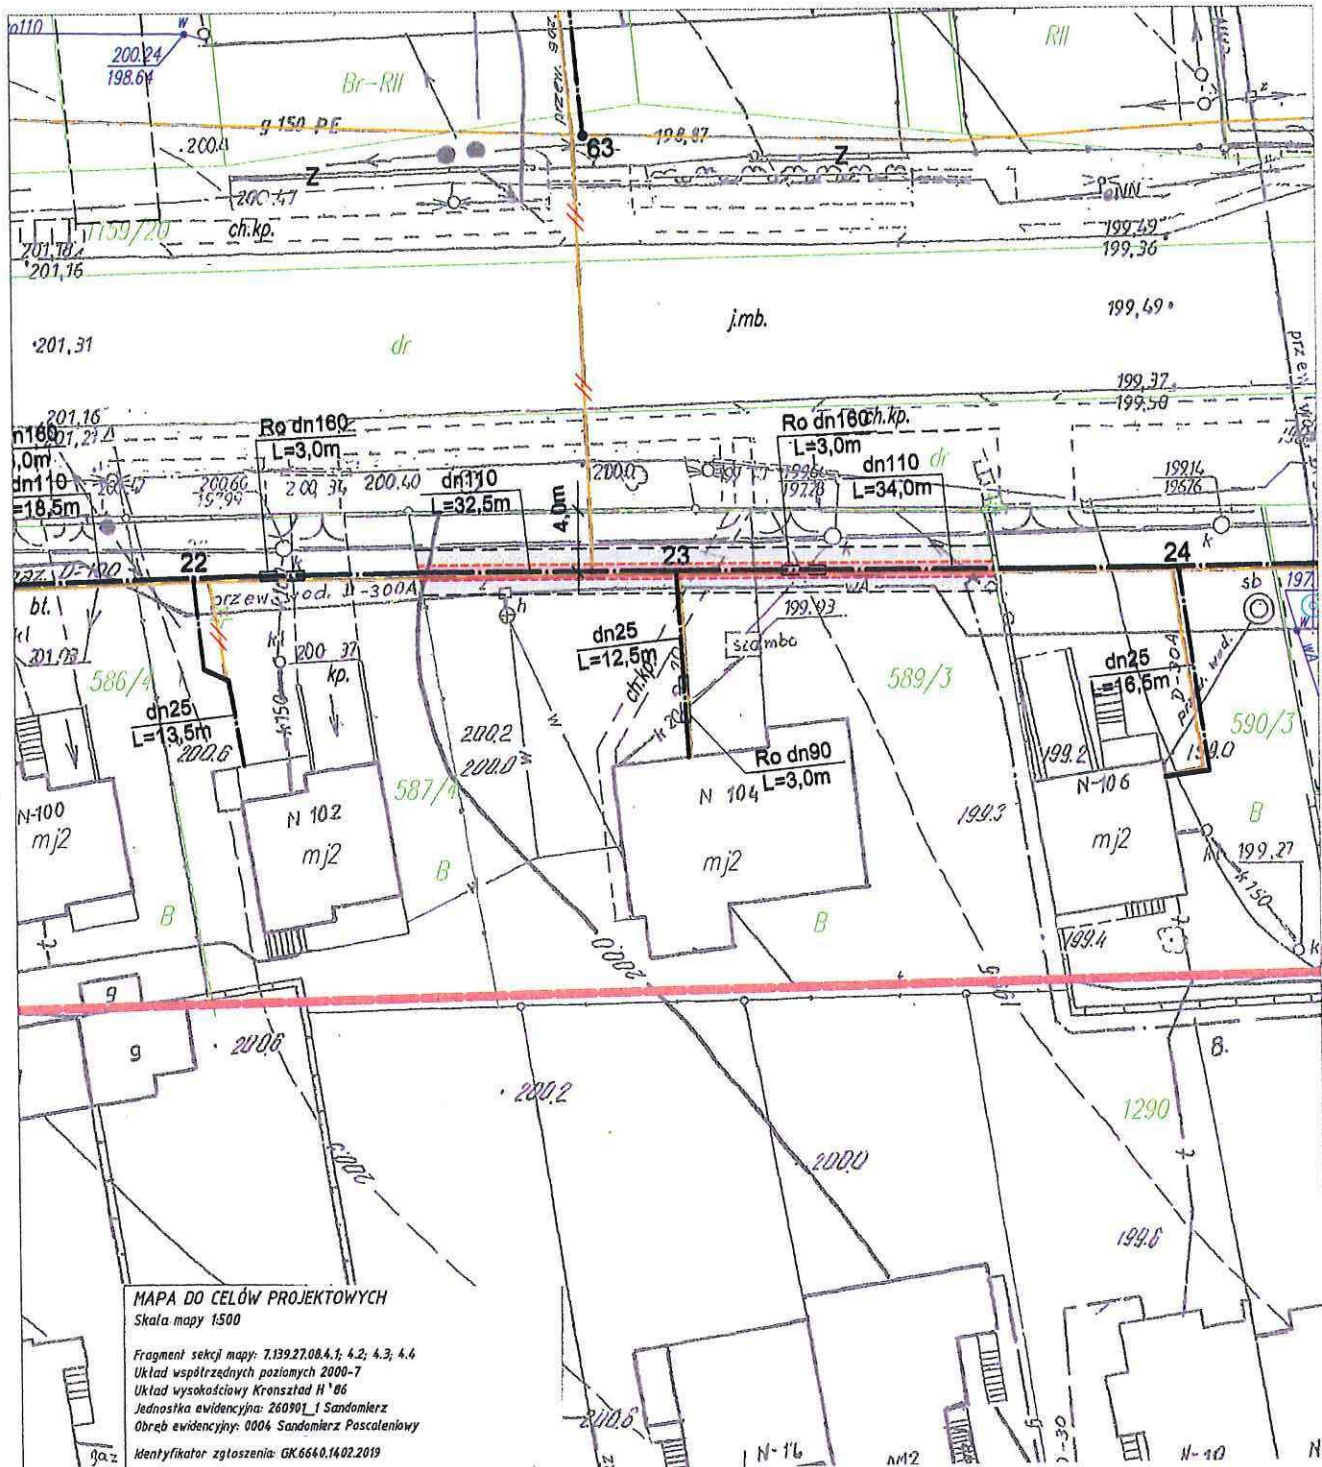

MAPA DO CELÓW PROJEKTOWYCH Skala mapy 1500

Fragm. sekcji mapy: 7139.27.08.4.1, 4.2, 4.3, 4.4
Układ współrzędnych poziomych 2000-7
Układ wysokościowy Kruskal H'86
Jednostka ewidencyjna: 260901, 1 Sandomierz
Obszar ewidencyjny: 0004 Sandomierz Poszczenie
Identyfikator zgłoszenia: GK6640.1402.2019

Wykonawca:
GEO-CERT mgr inż. Marcin Machula
ul. 1 Maja 64a/20; 27-500 Opatów

GEODETA UPRAWNIENY

Robert Skopiński
Up. 010141051

Data opracowania mapy: 15.11.2019 r.

UWAGA:

- 1) Mapa aktualna w zakresie oznaczonym linią czerwoną przerywaną.
- 2) Na wyłącza się istnienie w terenie innych, nie wykazanych na niniejszej mapie urządzeń podziemnych, które nie były zgłoszone do inwentaryzacji.
- 3) Na aktualizowanych działkach nie badano obciążeń grunтовых.

Arkusz 1 Arkusz 2 Arkusz 3 Arkusz 4 Arkusz 5

Pobrano z: 15.11.2019 r. 10:00:00	
P. 2609.2019.1638	
19.12.2019	
Z up. STAROSTY	
KIEROWNIK FOWIAŁOWEGO C. BODKA	
Dolnośląski Urząd Województwa	

mgr inż. Piotr Przewoźnik

OZNACZENIA - dz. 589/3

- trasa projektowanego gazociągu śr./ciśn. (max. ciśn. robocze MOP=ponyżej 10kPa do 0,5MPa włącznie, PE dn110, L=39,0m
- strefa kontrolowana szer. 1,0m, F=39,0m²
- pas montażowy szer. 3,0m, F=117,0m²
- granice działek

PLAN SYTUACYJNY

1:500

rys. nr

Obiekt	Przebudowa i rozbudowa sieci gazowej śr./ciśn.	
Adres	Sandomierz ul. Kwiatkowskiego	
Inwestor	Polska Spółka Gazownictwa sp. z o.o. Oddział Zakład Gazowniczy w Kleścach ul. Loefflera 2, 25-550 Kleśca	
Projektant	Inż. Józef MAZUR Inst. sanitarno i gazowe upr. ANB-513/130/00	08.11.2019 r.