


- trasa projektowanego gazociągu & r/ciśn.
(max. ciśn. robocze MOP=powyżej 10kPa
do 0,5MPa włącznie, PE dn63, L=39,0m,

- strefa kontrolowana szer. 1,0m,
śled: $F=39,0m^2$
- pas montażowy szer. 3,0m,
śled: $F=117,0m^2$
- granice działek

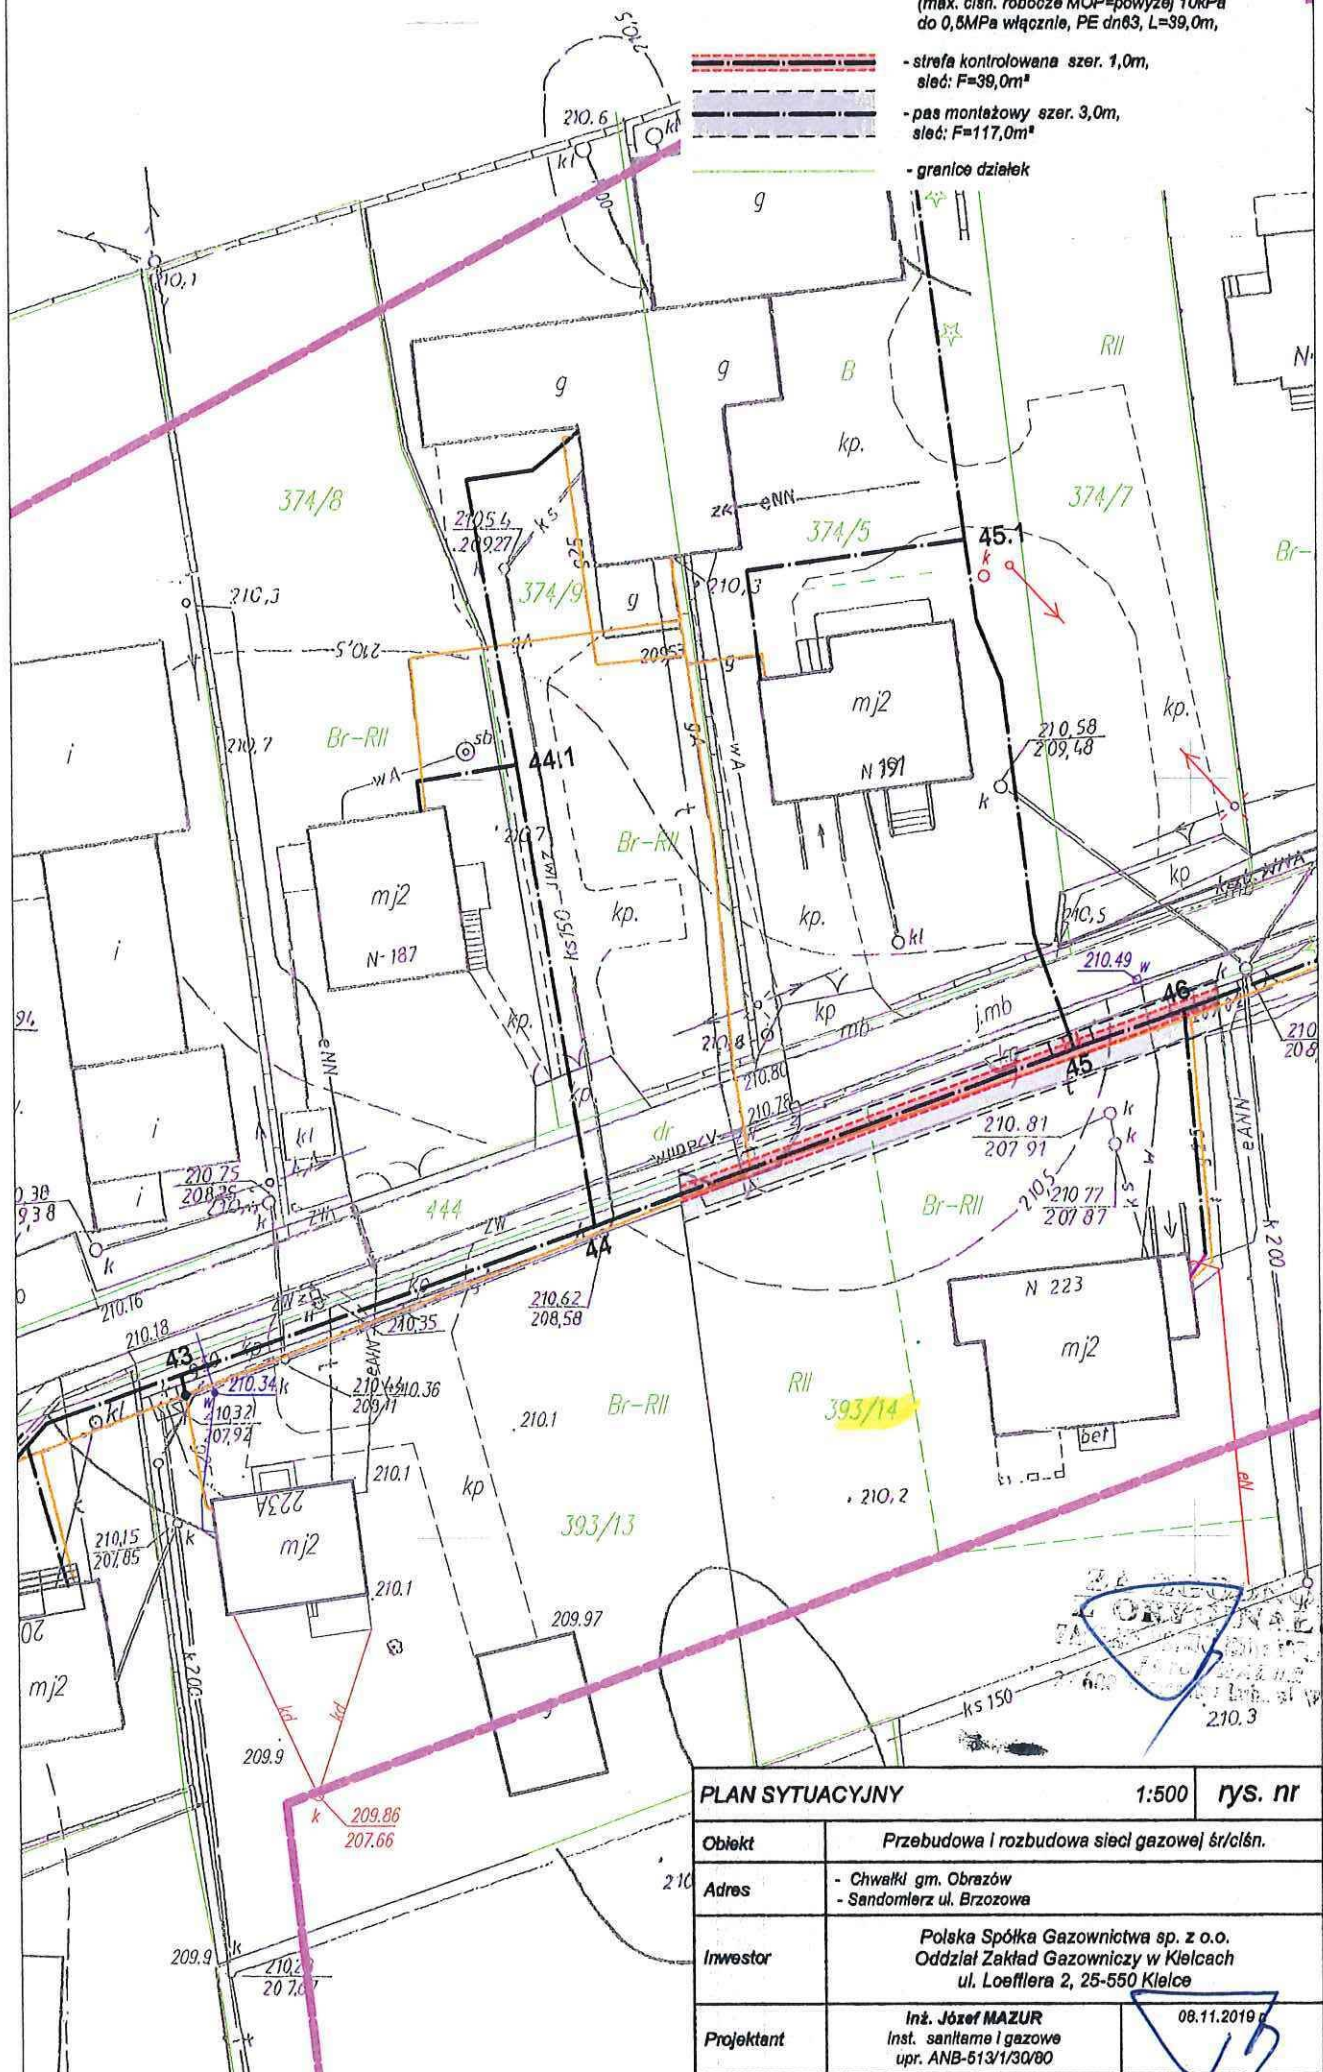

PLAN SYTUACYJNY

1:500

rys. nr

Objekt	Przebudowa i rozbudowa sieci gazowej śr/cłśn.	
Adres	- Chwałki gm. Obrazów - Sandomierz ul. Brzozowa	
Inwestor	Polska Spółka Gazownictwa sp. z o.o. Oddział Zakład Gazowniczy w Kielcach ul. Loefflera 2, 25-550 Kielce	
Projektant	Inż. Józef MAZUR Inst. sanitarna i gazowe upr. ANB-513/1/30/80	08.11.2019 g 