


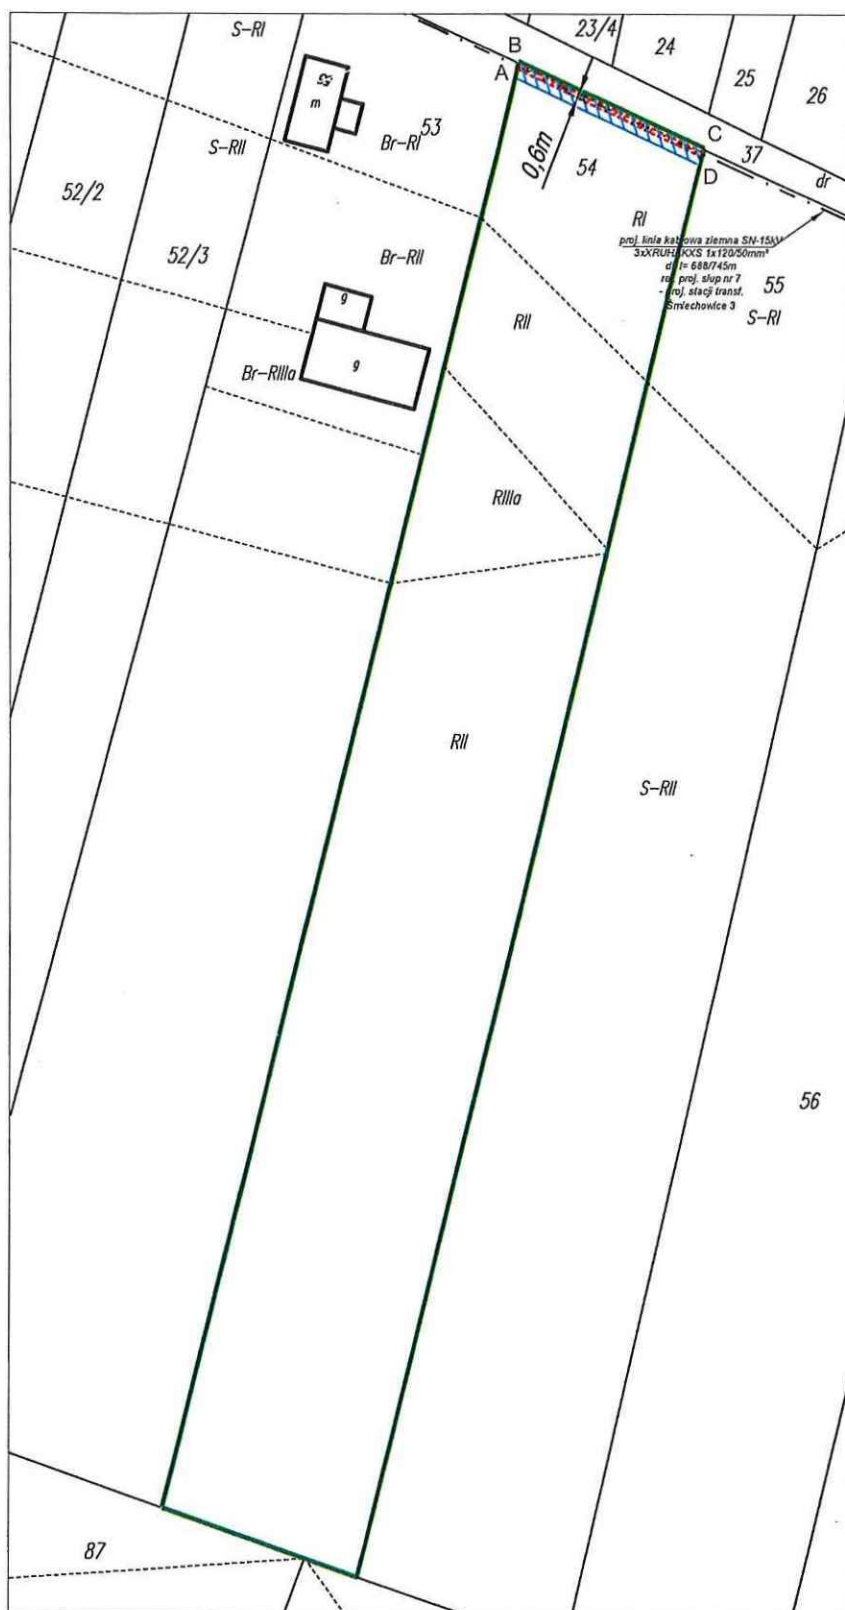

Wykazane na mapie granice nieruchomości są zgodne z danymi zawartymi w bazie danych EGIB. Granice nie spełniają wymagań rozporządzenia w sprawie ewidencji gruntów i budynków oraz obowiązujących standardów technicznych.

Legenda:

--- proj. linia kablowa ziemna SN-15kV typu 3xXRUHAKXS 1x120/50mm², wraz z dwoma rurami kanalizacyjnymi pod kable światłowodowe RHDPE40/3,7
 — granica przedmiotowej działki

STAROSTA SANDOMIERSKI
 27-600 Sandomierz; ul. Mickiewicza 34
 tel. (15) 832 32 43; fax (15) 832 28 29

Łatgox, młk do decyzji
GN. 6821, 1, 29, 2020
z dn. 10.05.2021


STAROSTA
Marcin Piwni

Województwo:	świętokrzyskie
Powiat:	Sandomierz
Jednostka ewidencyjna:	260907_2, Samborzec
Obręb ewidencyjny:	0022 Śmiechowice
Działka ewidencyjna:	54
Powierzchnia działki:	0,5400 ha
Id działki	260907_2.0022.54

Nr działki	Ark	Położenie działki	Użytki				Pow działki[ha]	Dokumenty
54	1	27-650	OFU	OUZ	Klasa	Pow.	0,5400	K11S/00063560/5
			R	R	I	0,0700		
			R	R	II	0,4300		
			R	R	IIIa	0,0400		

MAPA DO CELÓW PRAWNYCH

DLA POTRZEB USTALENIA SŁUŻEBNOŚCI PRZESYŁU
 skala 1 : 1000

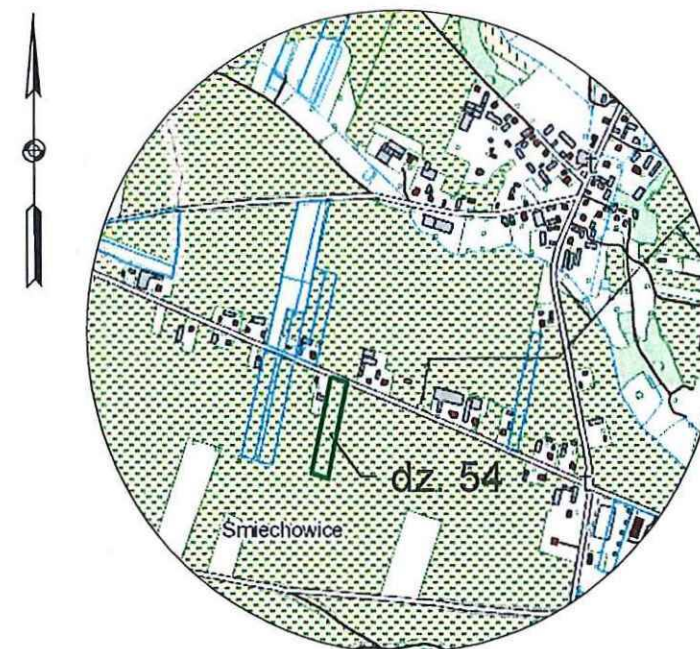

ORIENTACJA

Zakres planowanych robót na działce:

- 1) projektowana budowa linii kablowej ziemnej SN-15kV typu 3xXRUHAKXS 1x120/50mm² dł. L=28m.
 - 2) projektowane dwie rury kanalizacyjne pod kable światłowodowe RHDPE40/3,7 dł. L= 28m każda, jako element linii kablowej SN.
- Powyższe urządzenia umieszczone w jednym wykopie.

Powierzchnia strefy ograniczonego korzystania na przedmiotowej działce - wyłączenie trwałe: szerokość strefy 0,6m (po 0,3m od osi linii kablowej SN).

A	B
C	D

17m²

Powierzchnia strefy budowlano - montażowej - wyłączenie czasowe: (na czas wykonywanych robót): szerokość strefy 2,1m.

--	--

59m²

Wykonał:

„MIKROTEL” Sp. z o.o.
 ul. Twarda 18, 00-105 Warszawa
 Oddział w Rzeszowie
 ul. Fircowskiego 1, 35-030 Rzeszów
 NIP 813-33-66-997, REGON 691791319

GEODETA UPRAWNIONY
 inż. Karol Kamiński
 Upr. Nr 20658, zakres 1,2,5
 36-062 Zaczernie 1082
 tel. 531 711 104

Identyfikator zgłoszenia pracy geodezyjnej GK.6640.1663.2020

Rzeszów, dn. 29 PAŹ. 2020