


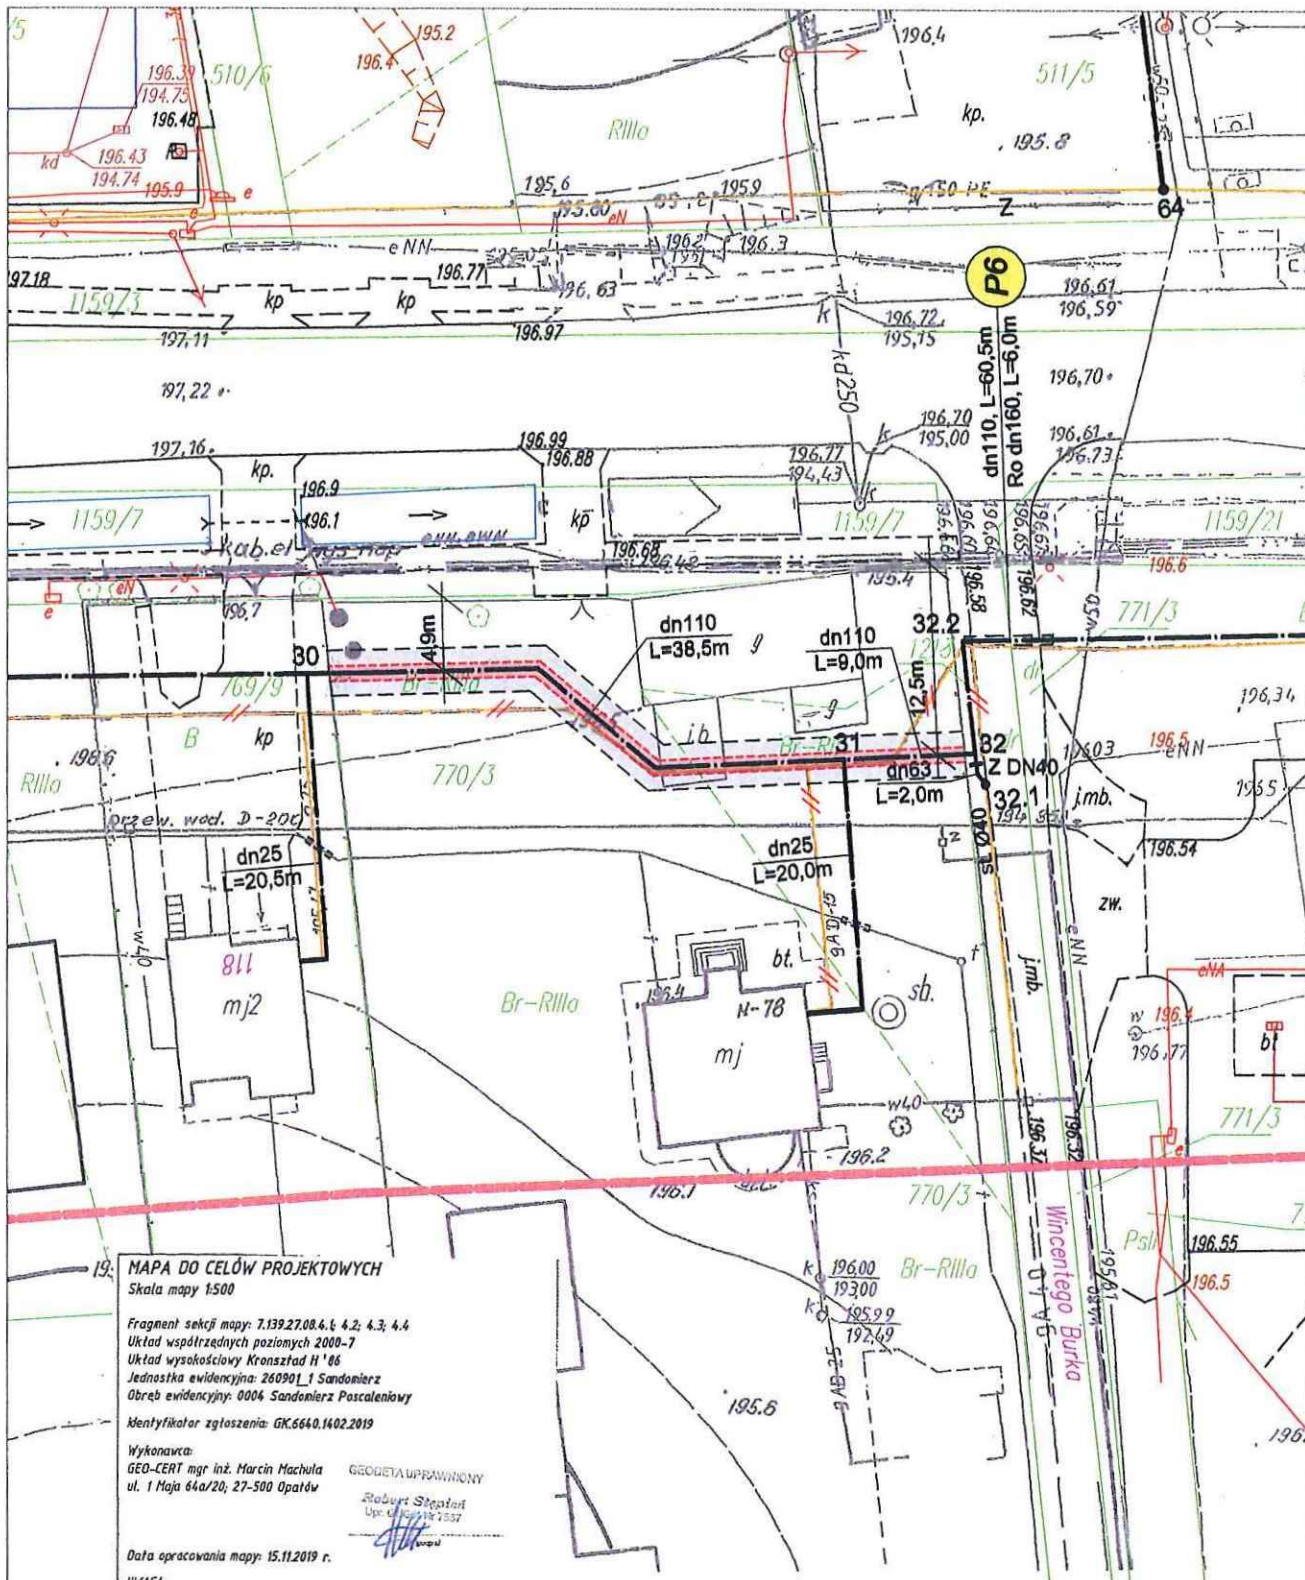

Arkusz 1 Arkusz 2 Arkusz 3 Arkusz 4 Arkusz 5

Podpisano i potwierdziło projektantem i wykonawcą	
Projektant	Wykonawca
P. 2609.2019.1638	
19.12.2019	
Z up. STARGOŚĆ	
KIEROWNIK POWIATOWEGO URZĘDU	
Dokumentacji Geodezyjnej i Inżynierskiej	

mgr inż. Piotr Zielonowski

OZNACZENIA - dz. 770/3

- trasa projektowanego gazociągu śr./ciśn. (max. ciśn. robocze MOP=powyżej 10kPa do 0,5MPa włącznie, PE dn110, L=45,0m
- strefa kontrolowana szer. 1,0m, F=45,0m²
- pas montażowy szer. 3,0m, F=135,0m²
- granice działek

PLAN SYTUACYJNY

1:500 rys. nr

Obekt	Przebudowa i rozbudowa sieci gazowej śr./ciśn.
Adres	Sandomierz ul. Kwiatkowskiego
Inwestor	Polska Spółka Gazownictwa sp. z o.o. Oddział Zakład Gazowniczy w Klecach ul. Loefflera 2, 25-550 Klec
Projektant	inż. Józef MAZUR Inst. sanitarny i gazowy upr. ANB-513/130/80

08.11.2019