 
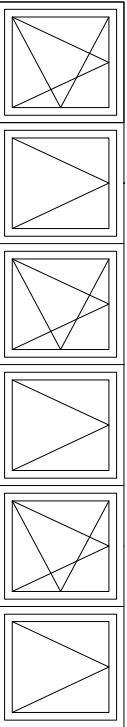
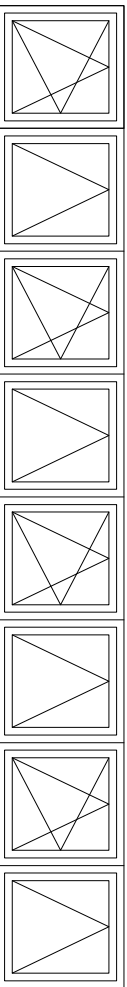
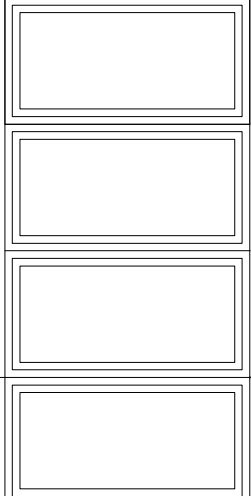
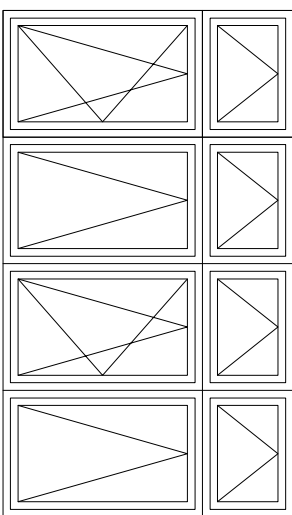
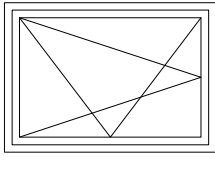
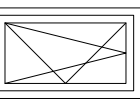
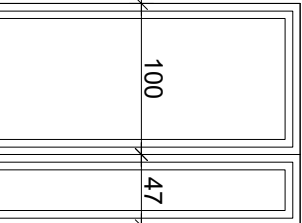
 


ZESTAWIENIE
STOLARKI,
SKALA 1:50

ALBUM		STOLARKA OKIENNA PIWNICA									
OZNACZENIA											
OZNACZENIA		 okno ppoż RE160									
		 PCV									
		 PCV									
WYMIARY W ŚWIELE		4800									
MURU		840									
ILOŚĆ		1									
PIWNICA		1									
RAZEM		1									

ALBUM		STOLARKA OKIENNA PARTER							
OZNACZENIA									
OZNACZENIA									
		okno ppoż RE160		PCV		PCV		PCV	
WYMIARY W ŚWIELE		S	3350		3350		990		600
MURU		H	1620		1920		1440		1000
ILOŚĆ	PARTER		1		4		2		2
RAZEM			1		4		2		2

ALBUM		STOLARKA DRZWIOWA - PIWNICA									
OZNACZENIA											
OZNACZENIA		 PCV									
		SKRZYGŁO RYLOWE									
WYMIARY ZEWNĘTRZNE		1470									
OŚCIEŻNICY		1000									
		2100									
P-PRAWIE L-LEWE											
ILOŚĆ		1									
PIWNICA		3									
RAZEM		1									

ALBUM		STOLARKA DRZWIOWA - PARTER									
OZNACZENIA											
OZNACZENIA		 PCV									
		SKRZYGŁO RYLOWE									
WYMIARY ZEWNĘTRZNE		1300									
OŚCIEŻNICY		1000									
		2300									
P-PRAWIE L-LEWE											
ILOŚĆ		1									
PARTER		2									
RAZEM		1									

ZMIANY PROJEKTU USTAWIENIA WRAZ Z PRZELICZENIAMI WYKREŚLENIA KOPIA DLA INWESTORA			
OBJEKT: W RAMACH ZADANIA "WYKONANIE STUDIUM I KONSULTACJI W OBLASTACH WARTOŚCI I KRAJOWOŚCI"			
INWESTOR: Powiat Siedlecki			
INWESTOR: ul. Wolności 27-203 Siedlce			
NAZWA INIICYALIS			
K-3			
PROJEKTANT			
mgr inż. Michał Czajkowski			
mgr inż. Zdzisław Zdzisław			
mgr inż. Anna Czajkowska			
mgr inż. Agnieszka Marzec			
DATA WYKONANIA			
Siedlce, 2021-06			
JEDNOSTKA OPRACOWANIA			
EKOLOGIA			
EKOLOGIA			