


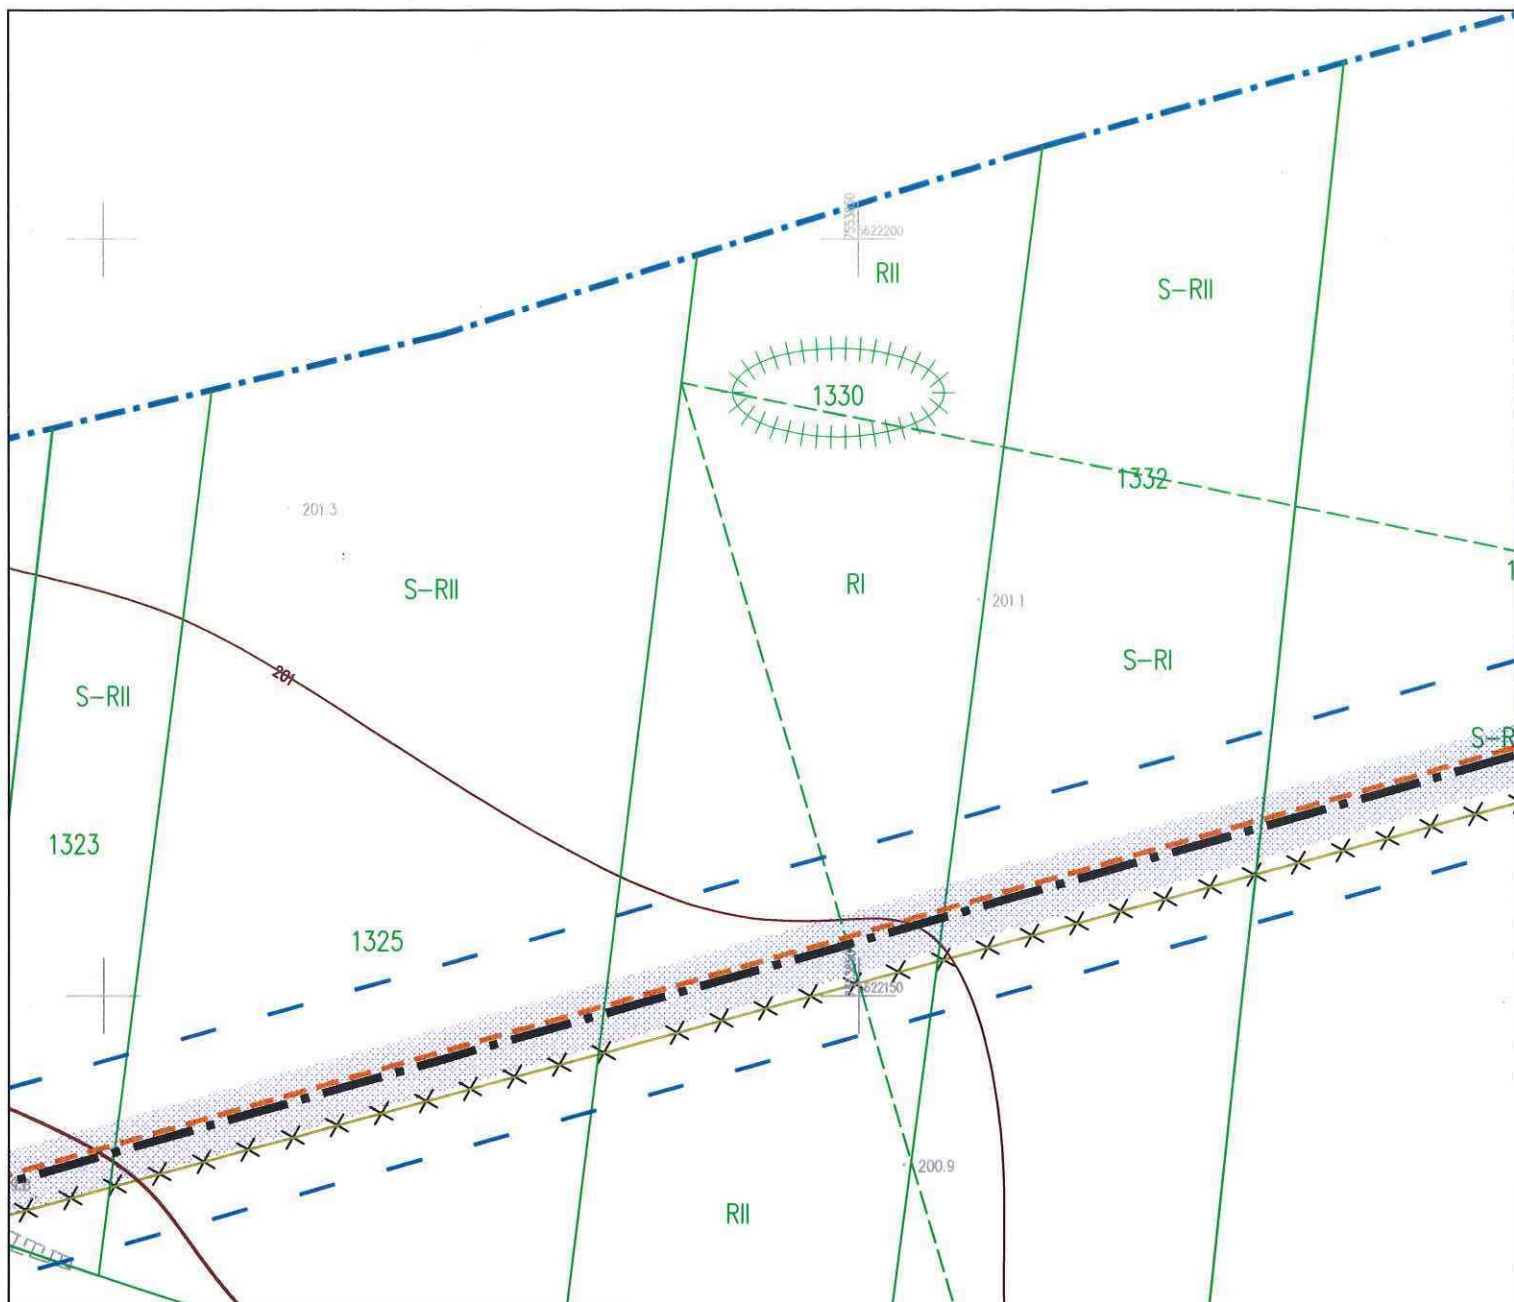


PARAMETRY TECHNICZNE PROJEKTOWANEGO GAZOCIĄGU


DZIAŁKA	DŁUGOŚĆ GAZOCIĄGU [m]	POWIERZCHNIA STREFY KONTROLOWANEJ [m ²]
1330	23,50	94,00

OBJAŚNIENIA:

- GRANICE DZIAŁEK
- ISTNIEJĄCA SIEĆ GAZOWA
- PRZEWIDZIANA DO LIKWIDACJI
- DZIAŁKA OBJĘTA UMOWĄ
- SŁUPEK OZNACZENIOWY NA GAZOCIĄGU
- STUDNIA ŚWIATŁOWODOWA

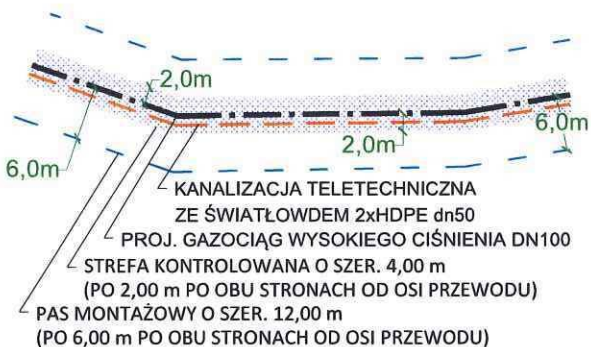

SKALA 1:500 1m = 0,2 cm

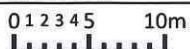

inż. Artur Machula
Uprawnienia budowlane do projektowania
i kierowania robotami budowlanymi
bez ograniczeń w specjalności instalacyjnej
w zakresie sieci, instalacji i urządzeń:
wodociągowych i kanalizacyjnych,
ciepłych, wentylacyjnych i gazowych
Nr ewid. KL-106/2001

Zatwierdził do decyzji GN. 6021.1.26.2022
2 dn. 30.08.2022 r.

STAROSTA SANDOMIERSKI
27-600 Sandomierz; ul. Mickiewicza 3
tel. (15) 832 32 43; fax (15) 832 28 2

Z up. STAROSTY
Kierownik Referatu Nieruchomości
mgr Zbigniew Wiercioch