


PRZEBIEG PROJEKTOWANEGO GAZOCIĄGU NA FRAGMENTIE
MAPY SYTUACYJNO-WYSOKOŚCIOWEJ

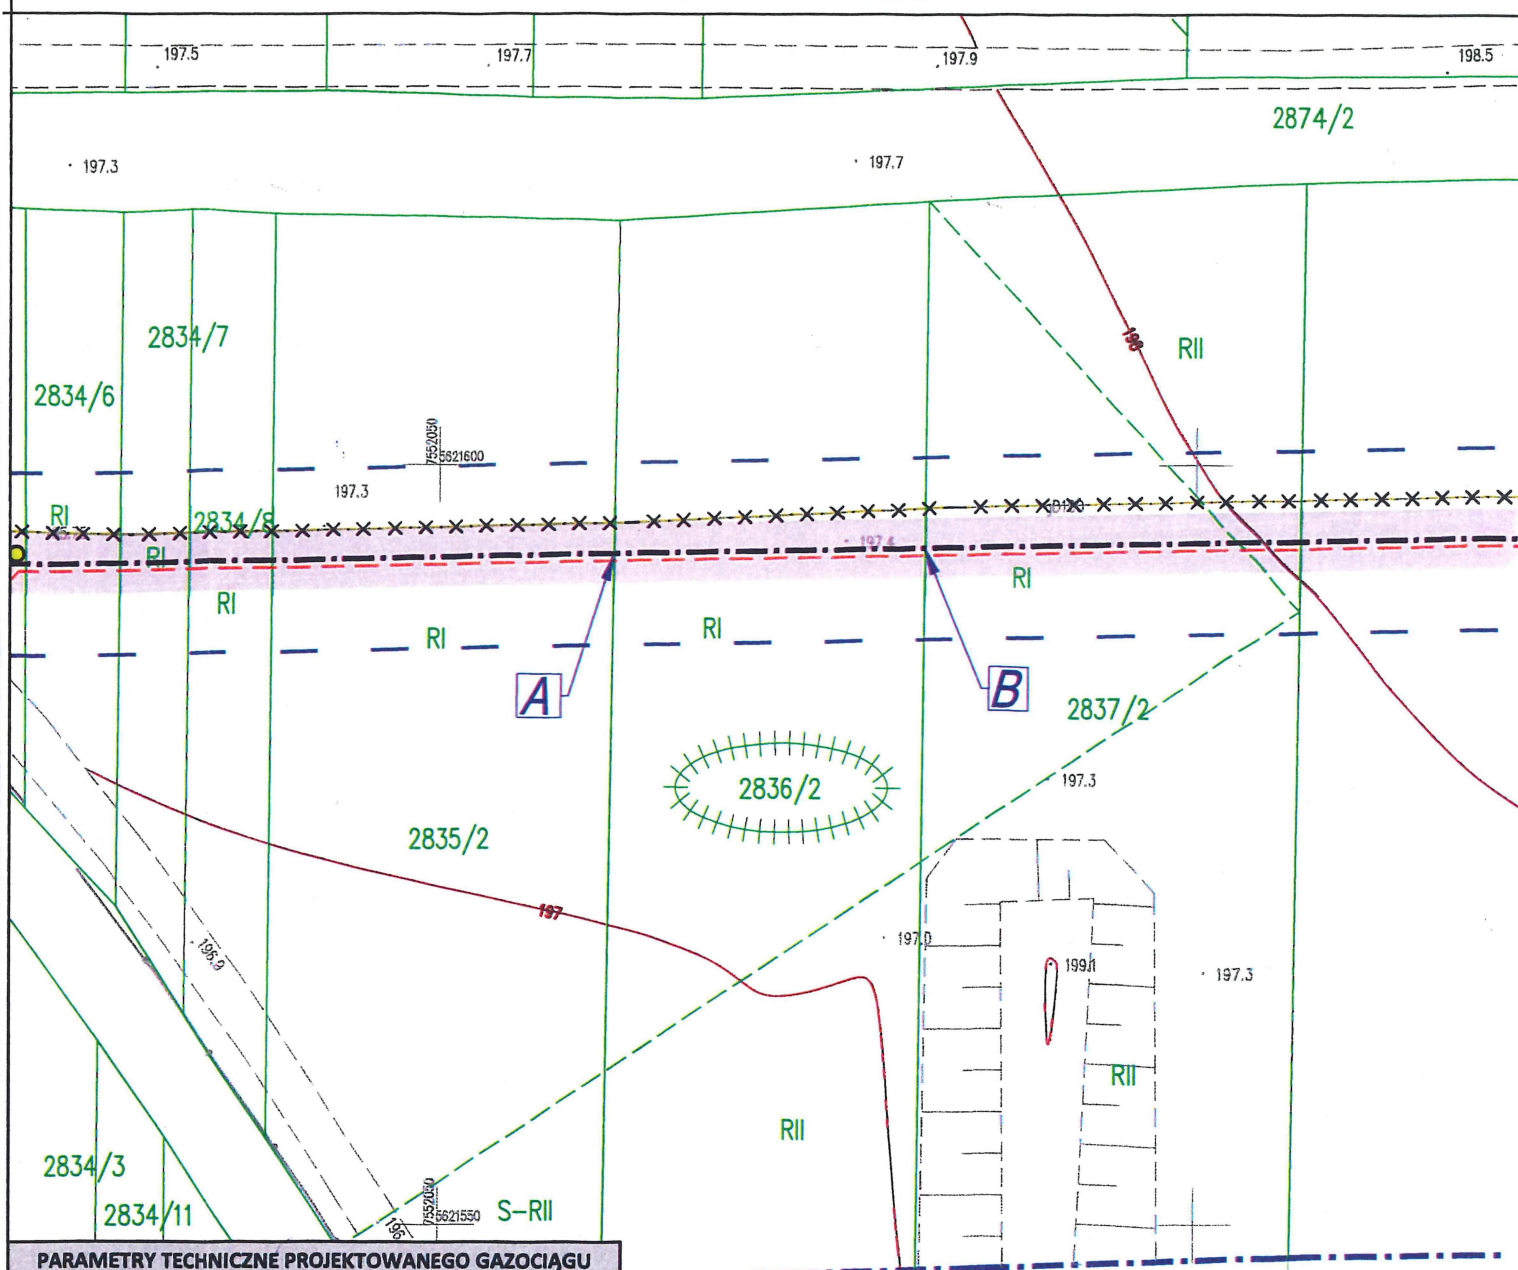


PARAMETRY TECHNICZNE PROJEKTOWANEGO GAZOCIĄGU

DZIAŁKA	DŁUGOŚĆ GAZOCIĄGU [m]	POWIERZCHNIA STREFY KONTROLOWANEJ [m ²]
2836/2	20,50	82,00

OBJAŚNIENIA:

- GRANICE DZIAŁEK
- x - x - x - ISTNIEJĄCA SIEĆ GAZOWA
- PRZEWIDZIANA DO LIKWIDACJI
- DZIAŁKA OBJĘTA UMOWĄ
- SŁUPEK OZNACZENIOWY NA GAZOCIĄGU
- STUDNIA ŚWIATŁOWODOWA

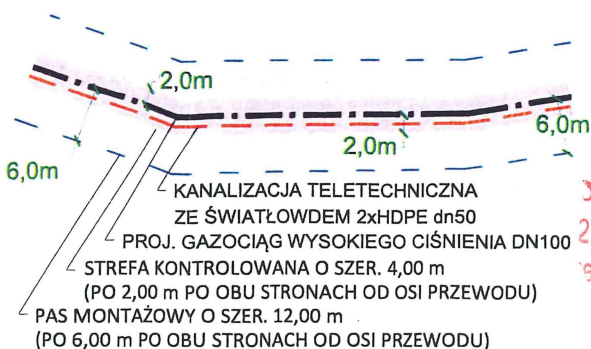

SKALA 1:500 1m = 0,2 cm 0 1 2 3 4 5 10m

inż. Artur Machula
Uprawnienia budowlane do projektowania
i kierowania robotami budowlanymi
bez ograniczeń w specjalności instalacyjnej
w zakresie sieci, instalacji i urządzeń:
wodociągowych i kanalizacyjnych,
ciepłowniczych, wentylacyjnych i gazowych
Nzawid. KL-106/2001

Łęgowik do decyzji
Gr. 6821.1.5.2022 z dn. 14.08.2022

STAROSTA SANDOMIERSKI
27-600 Sandomierz; ul. Mickiewicza 34
tel (15) 832 32 43; fax (15) 832 28 20

Z up. STAROSTY
Kierownik Referatu Nieruchomości
mgr Zbigniew Wiercioch