


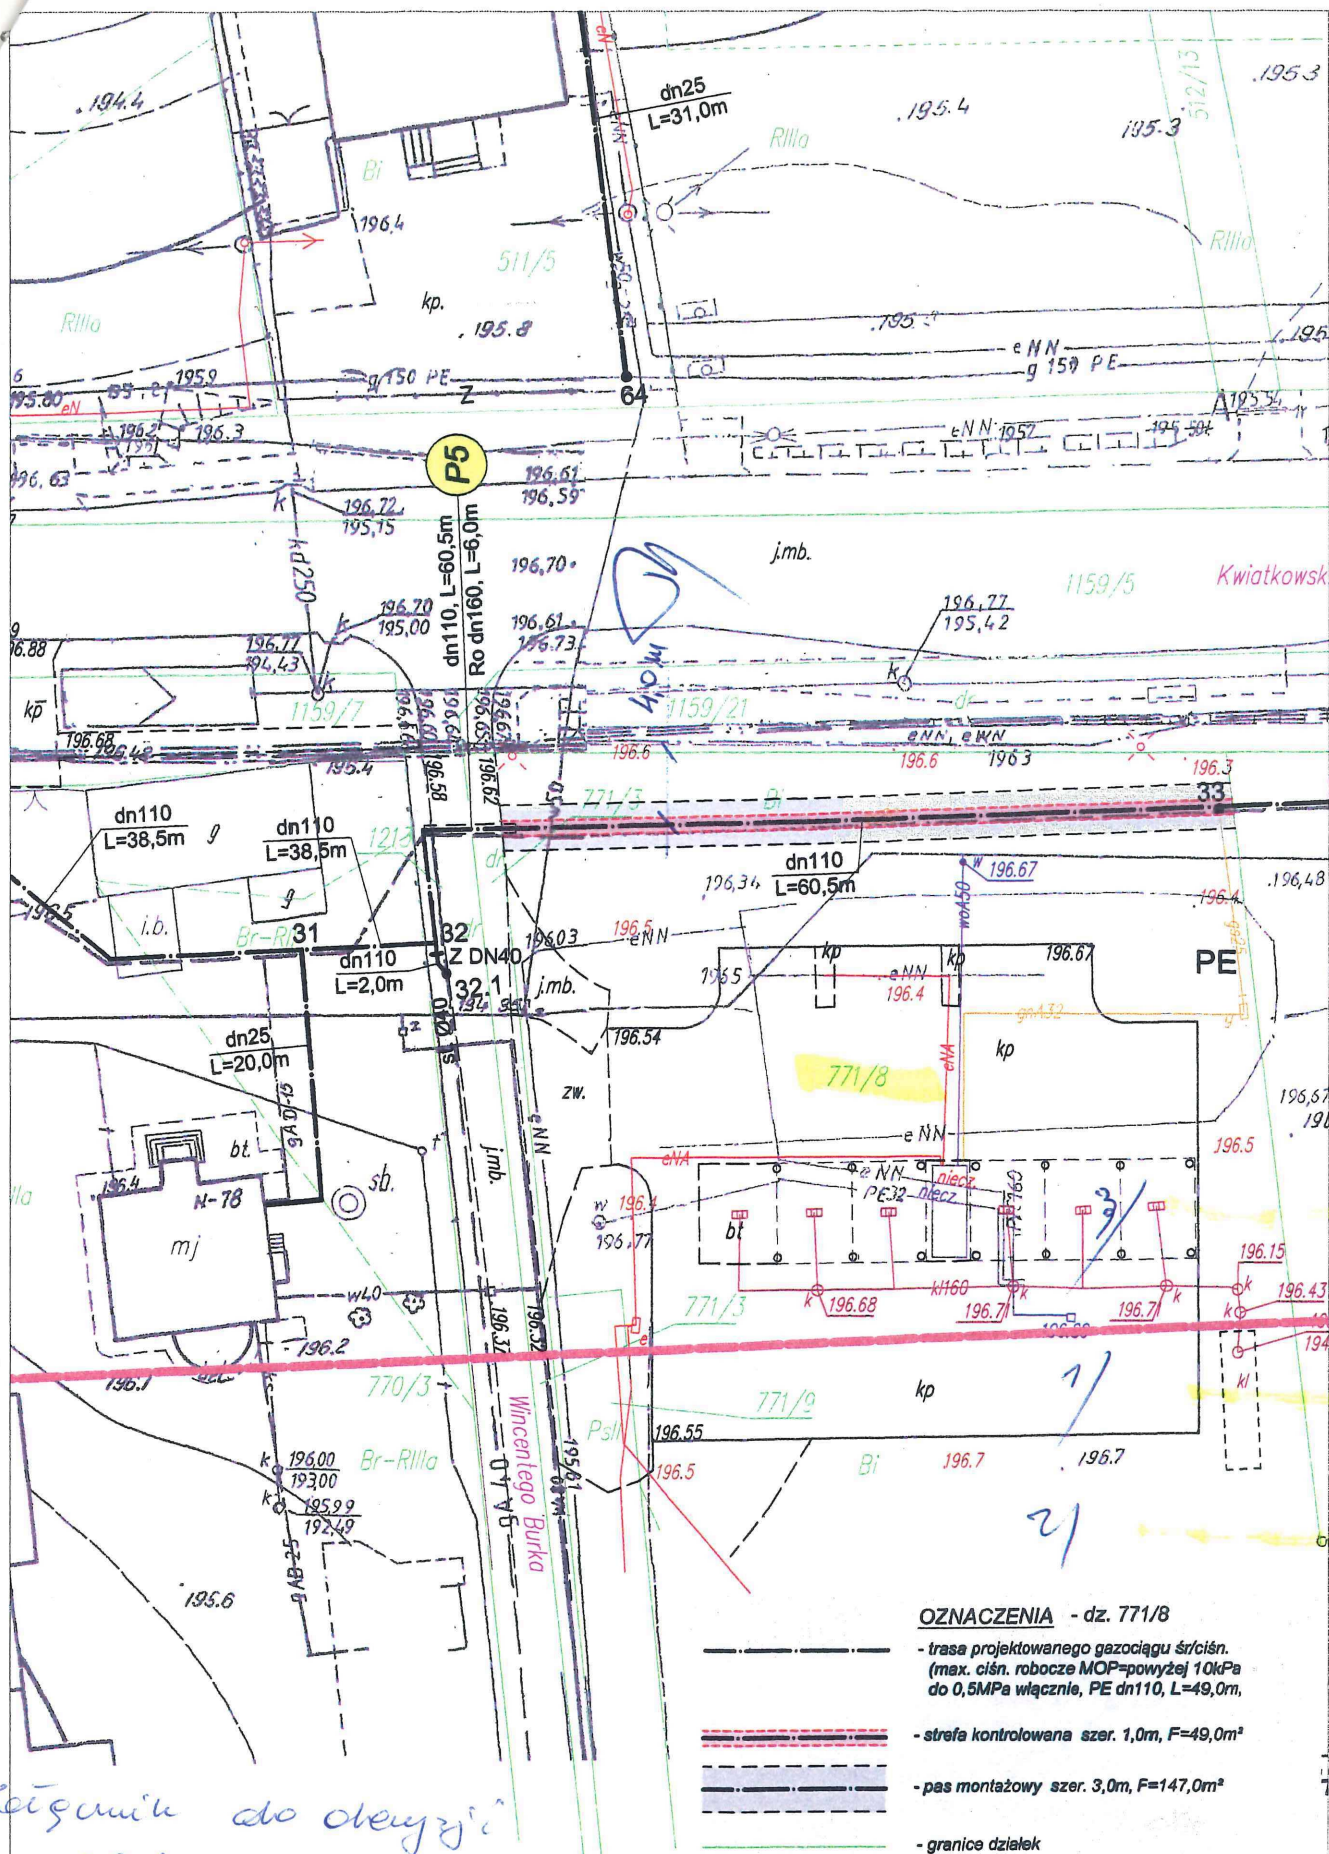

Zeżądanie do decyzji
G.M. 08.12.1. 25.2022
z dnia 21.11.2022r.

AROSTA SANDOMIERSKI
7-600 Sandomierz; ul. Mickiewicza 34
t. (15) 832 32 43; fax (15) 832 28 21

Z up. STAROSTY
Kierownik Referatu Nieruchomości
mgr Zbigniew Wiercioch

PLAN SYTUACYJNY		1:500	rys. nr
Obiekt	Przebudowa i rozbudowa sieci gazowej śr./ciśn.		
Adres	Sandomierz ul. Kwiatkowskiego		
Inwestor	Polska Spółka Gazownictwa sp. z o.o. Oddział Zakład Gazowniczy w Kielcach ul. Loefflera 2, 25-550 Kielce		
Projektant	Inż. Józef MAZUR inst. sanitarny i gazowe upr. ANB-513/130/80		08.11.2019r.