


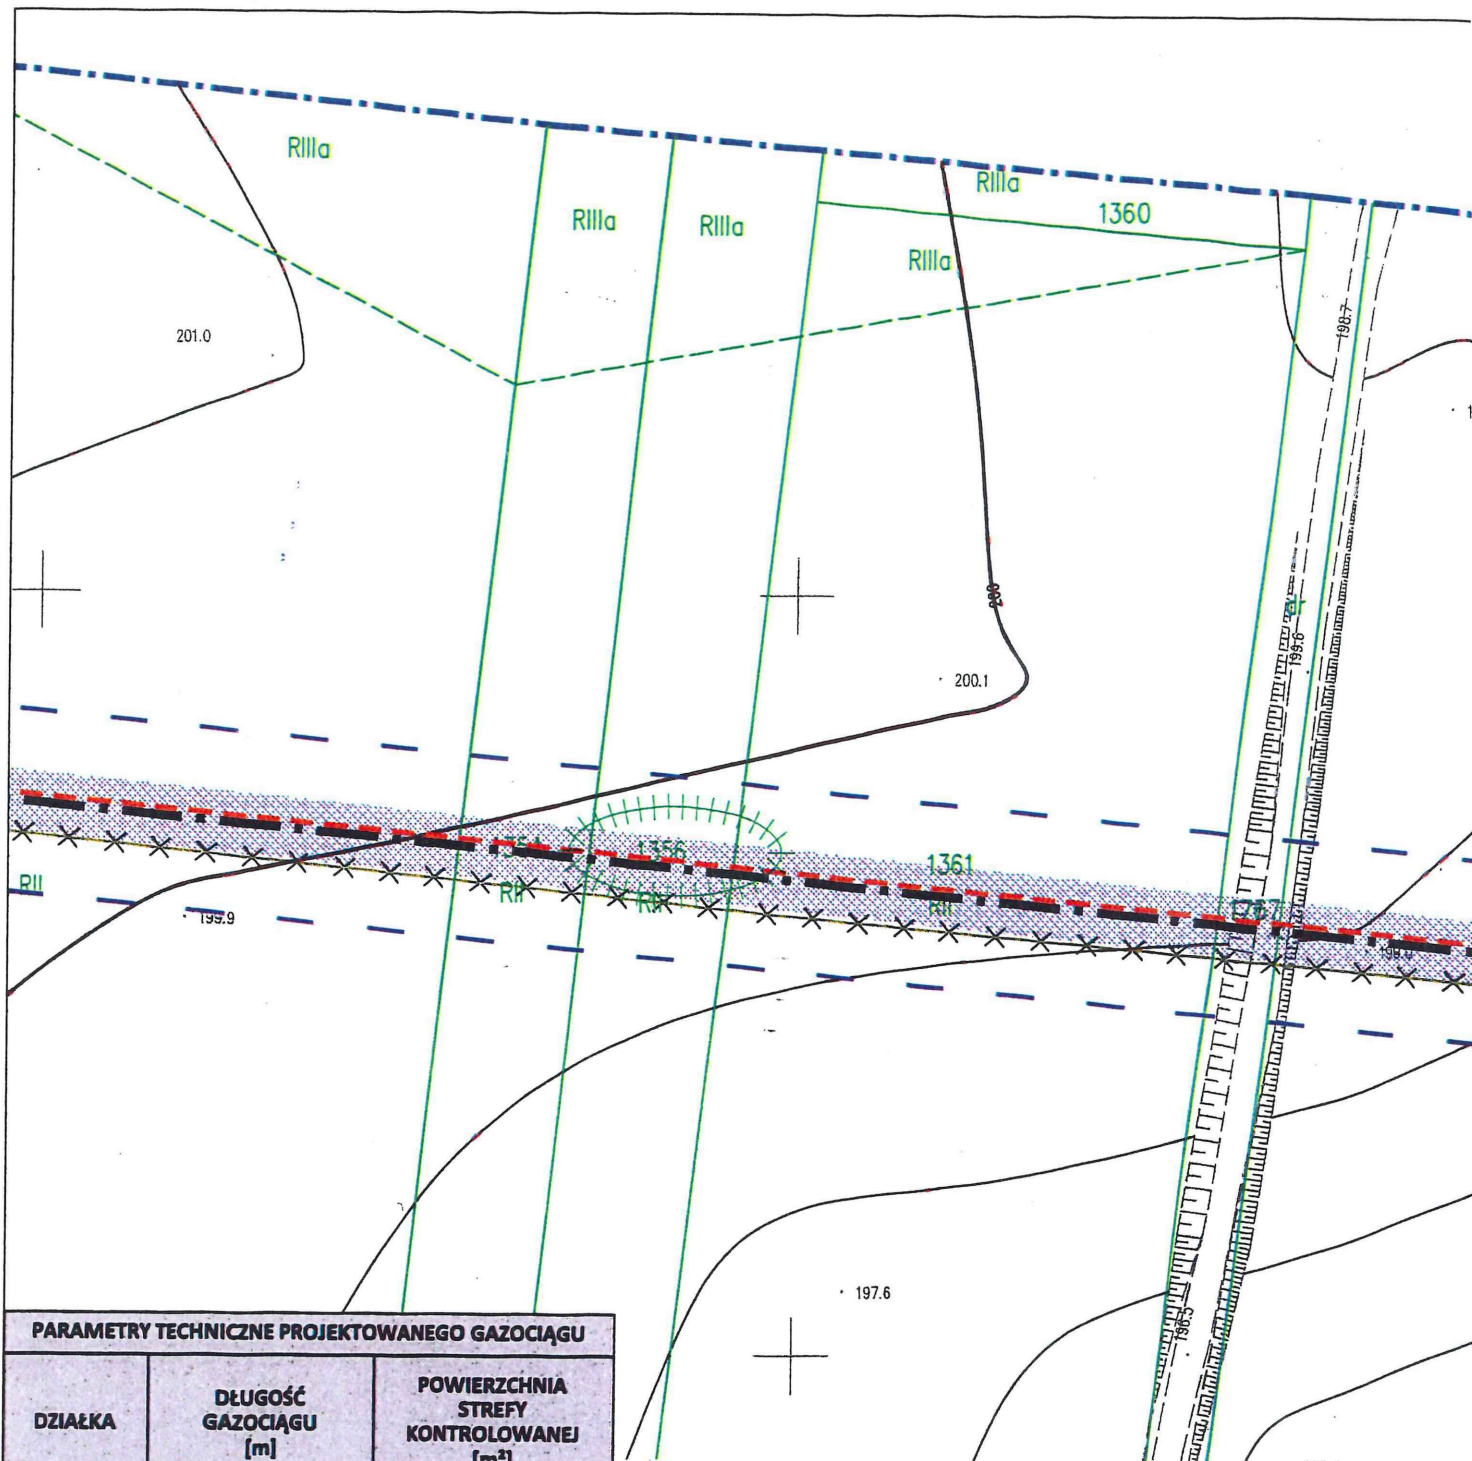


PARAMETRY TECHNICZNE PROJEKTOWANEGO GAZOCIĄGU

DZIAŁKA	DŁUGOŚĆ GAZOCIĄGU [m]	POWIERZCHNIA STREFY KONTROLOWANEJ [m ²]
1356	9,50	38,00

OBJAŚNIENIA:

- GRANICE DZIAŁEK
- x x x x — ISTNIEJĄCA SIĘĆ GAZOWA PRZEWIDZIANA DO LIKWIDACJI
- DZIAŁKA OBJĘTA UMOWĄ
- SŁUPEK OZNACZENIOWY NA GAZOCIĄGU
- STUDNIA ŚWIATŁOWODOWA

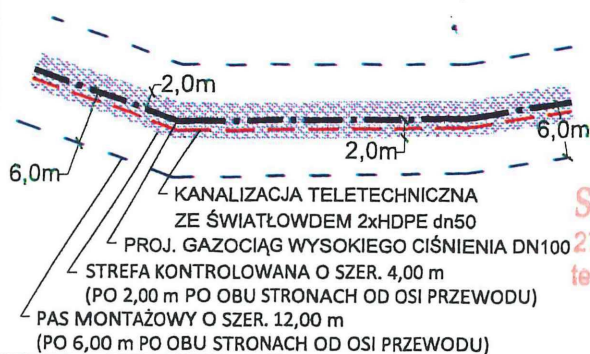

inż. Artur Machuła
 Uprawnienia budowlane do projektowania
 i kierowania robotami budowlanymi
 bez ograniczeń w specjalności instalacyjnej
 w zakresie sieci, instalacji i urządzeń:
 wodociągowych i kanalizacyjnych,
 ciepłych, wentylacyjnych i gazowych
 Nrewid KL-106/2001

Załącznik do decyzji

GN. 6821.1-27.2021 z dnia 10.08.2022r.

STAROSTA SANDOMIERSKI

27-600 Sandomierz; ul. Mickiewicza 34
 tel. (15) 832 32 43; fax (15) 832 28 29

STAROSTA

Marcin Piwnik