


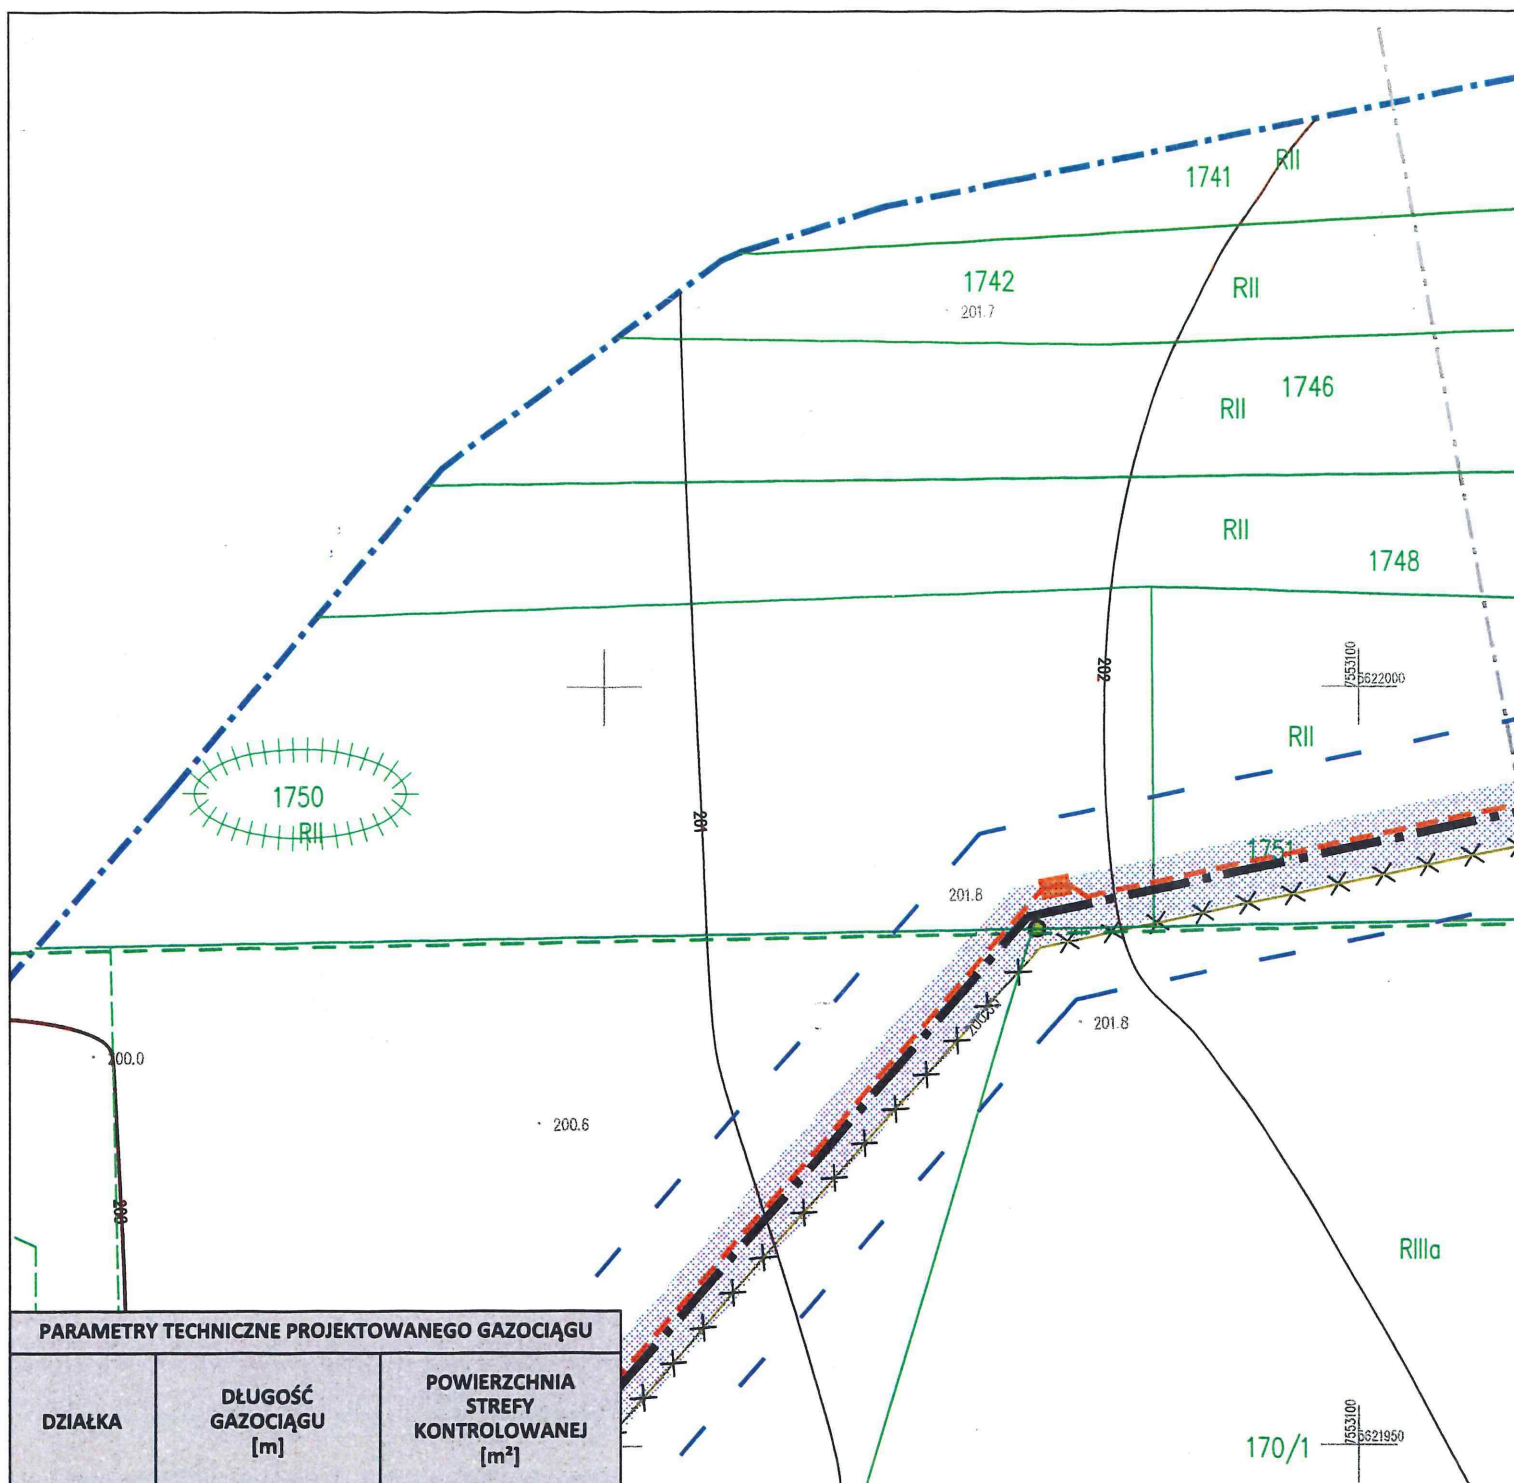


PARAMETRY TECHNICZNE PROJEKTOWANEGO GAZOCIĄGU

DZIAŁKA	DŁUGOŚĆ GAZOCIĄGU [m]	POWIERZCHNIA STREFY KONTROLOWANEJ [m ²]
1750	9,50	36,00

OBJAŚNIENIA:

- GRANICE DZIAŁEK
- ISTNIEJĄCA SIEĆ GAZOWA
- PRZEWIDZIANA DO LIKWIDACJI
- DZIAŁKA OBJĘTA UMOWĄ
- SŁUPEK OZNACZENIOWY NA GAZOCIĄGU
- STUDNIA ŚWIATŁOWODOWA

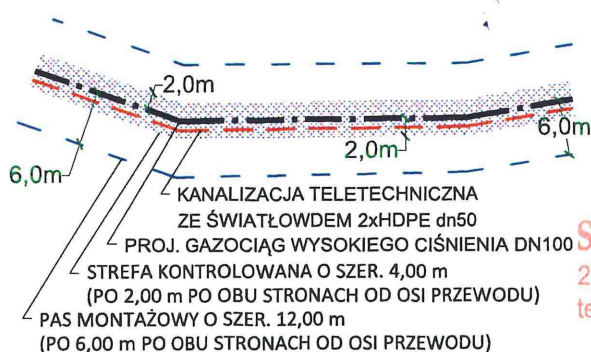

SKALA 1:500 1m = 0,2 cm 0 1 2 3 4 5 10m

inż. Artur Maciula
Uprawnienia budowlane do projektowania
i kierowania robotami budowlanymi
bez ograniczeń (w specjalności instalacyjnej
w zakresie sieci, instalacji i urządzeń:
wodoociągowych i kanalizacyjnych,
ciepłowniczych, wentylacyjnych i gazowych
Nr ewid. KI - 106/2001

„Zezwolenie do decyzji”
GN. 6821. 1. 28. 2021 z dnia 10.08.2022.

STAROSTA SANDOMIERSKI
27-600 Sandomierz; ul. Mickiewicza 34
tel. (15) 832 32 43; fax (15) 832 29 29

STAROSTA
Marcin Piwnik