



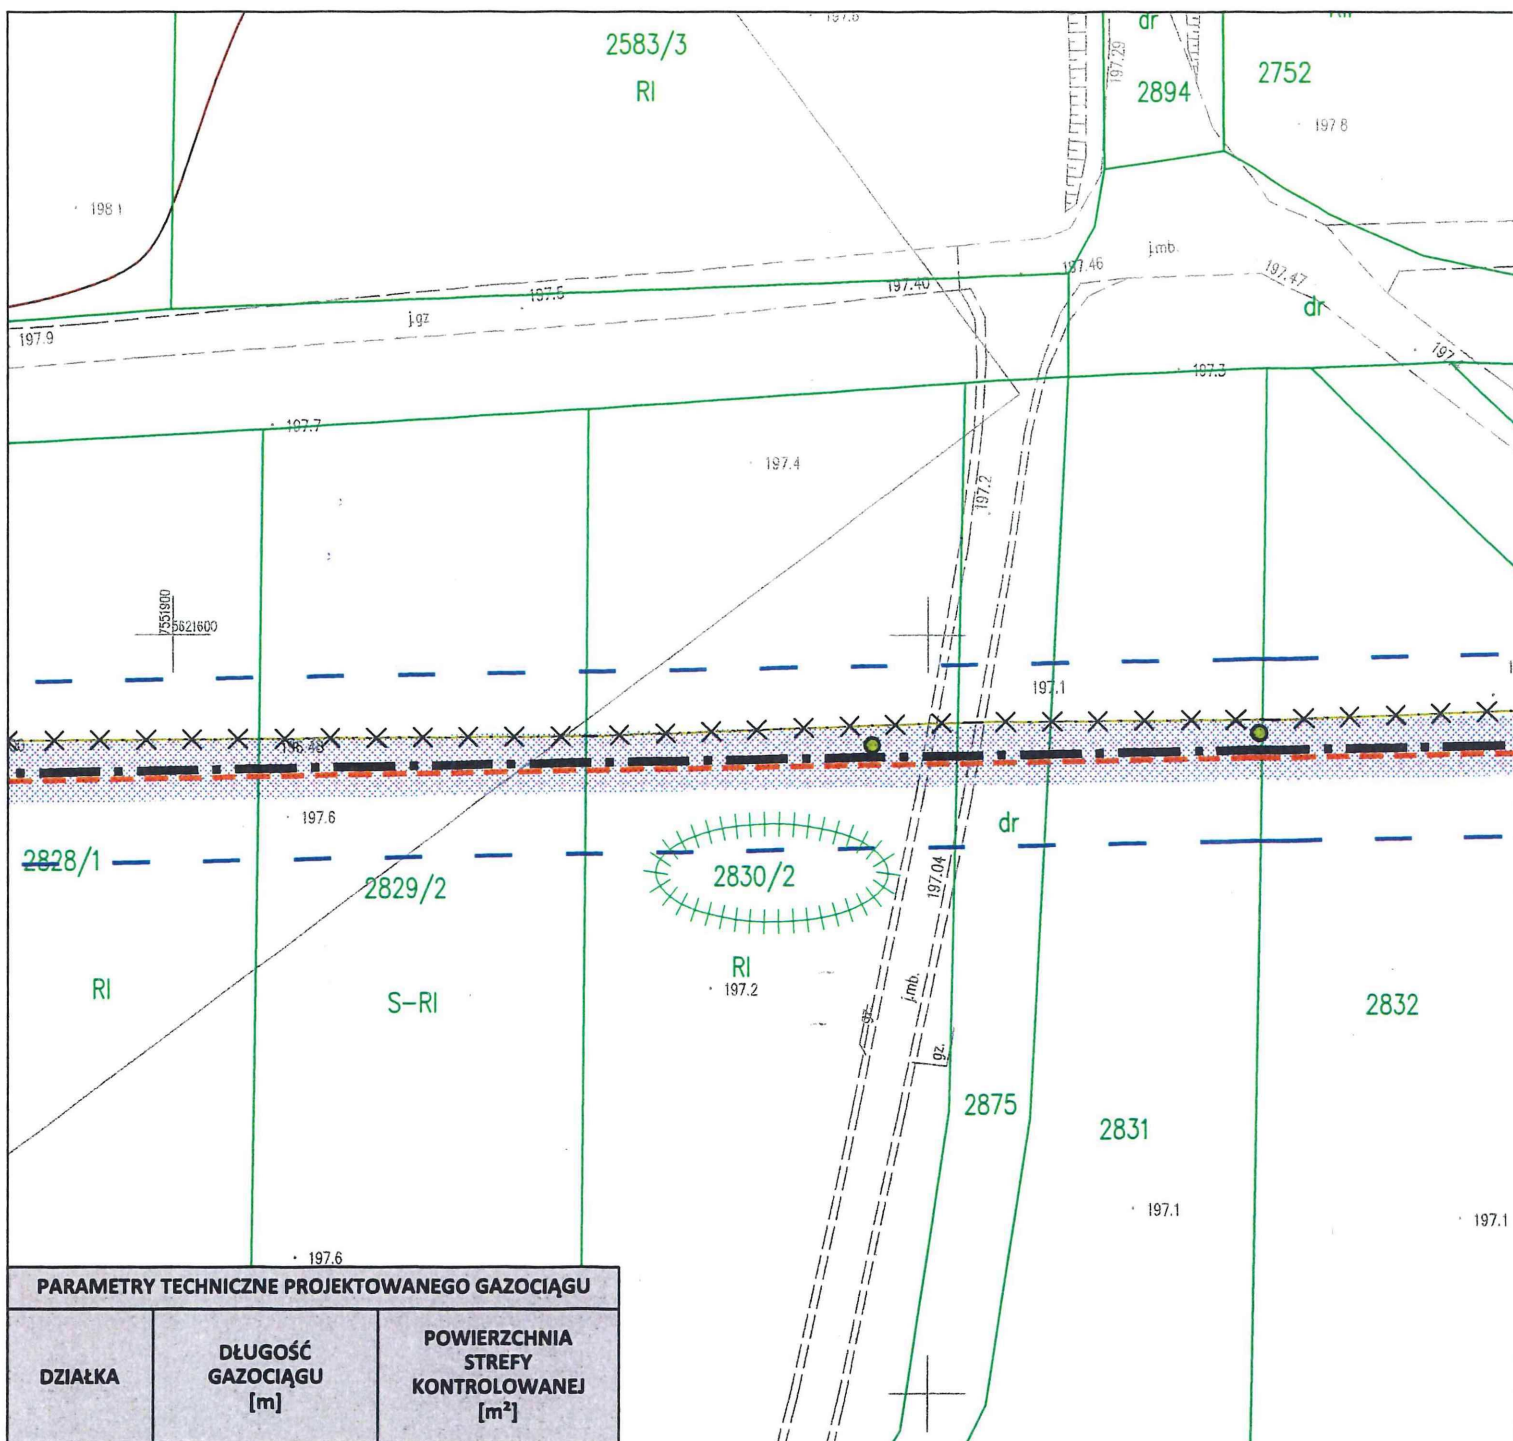

OBJAŚNIENIA:

- GRANICE DZIAŁEK
- × × × × × ISTNIEJĄCA SIEĆ GAZOWA PRZEWIDZIANA DO LIKWIDACJI
- DZIAŁKA OBJĘTA UMOWĄ
- SŁUPEK OZNACZENIOWY NA GAZOCIĄGU
- STUDNIA ŚWIATŁOWODOWA

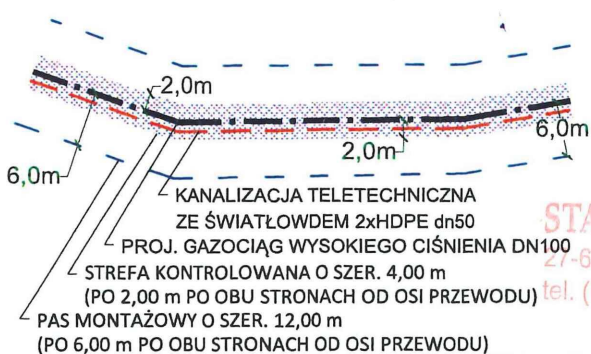

SKALA 1:500 1m = 0,2 cm 0 1 2 3 4 5 10m

Uprawnienia budowlane do projektowania i kierowania robotami budowlanymi bez ograniczeń w specjalności instalacyjnej w zakresie sieci, instalacji i urządzeń wodociągowych i kanalizacyjnych, ciepłych, wentylacyjnych i gazowych
Nr ewid. KL-106/2001

Żądanie do decyzji:

GN. 6821.1.30.2021 z dnia 10.08.2022r.

STAROSTA SANDOMIERSKI
27-600 Sandomierz; ul. Mickiewicza 34
tel. (15) 832 32 43; fax (15) 832 28 29

STAROSTA
Marcin Piwnik