


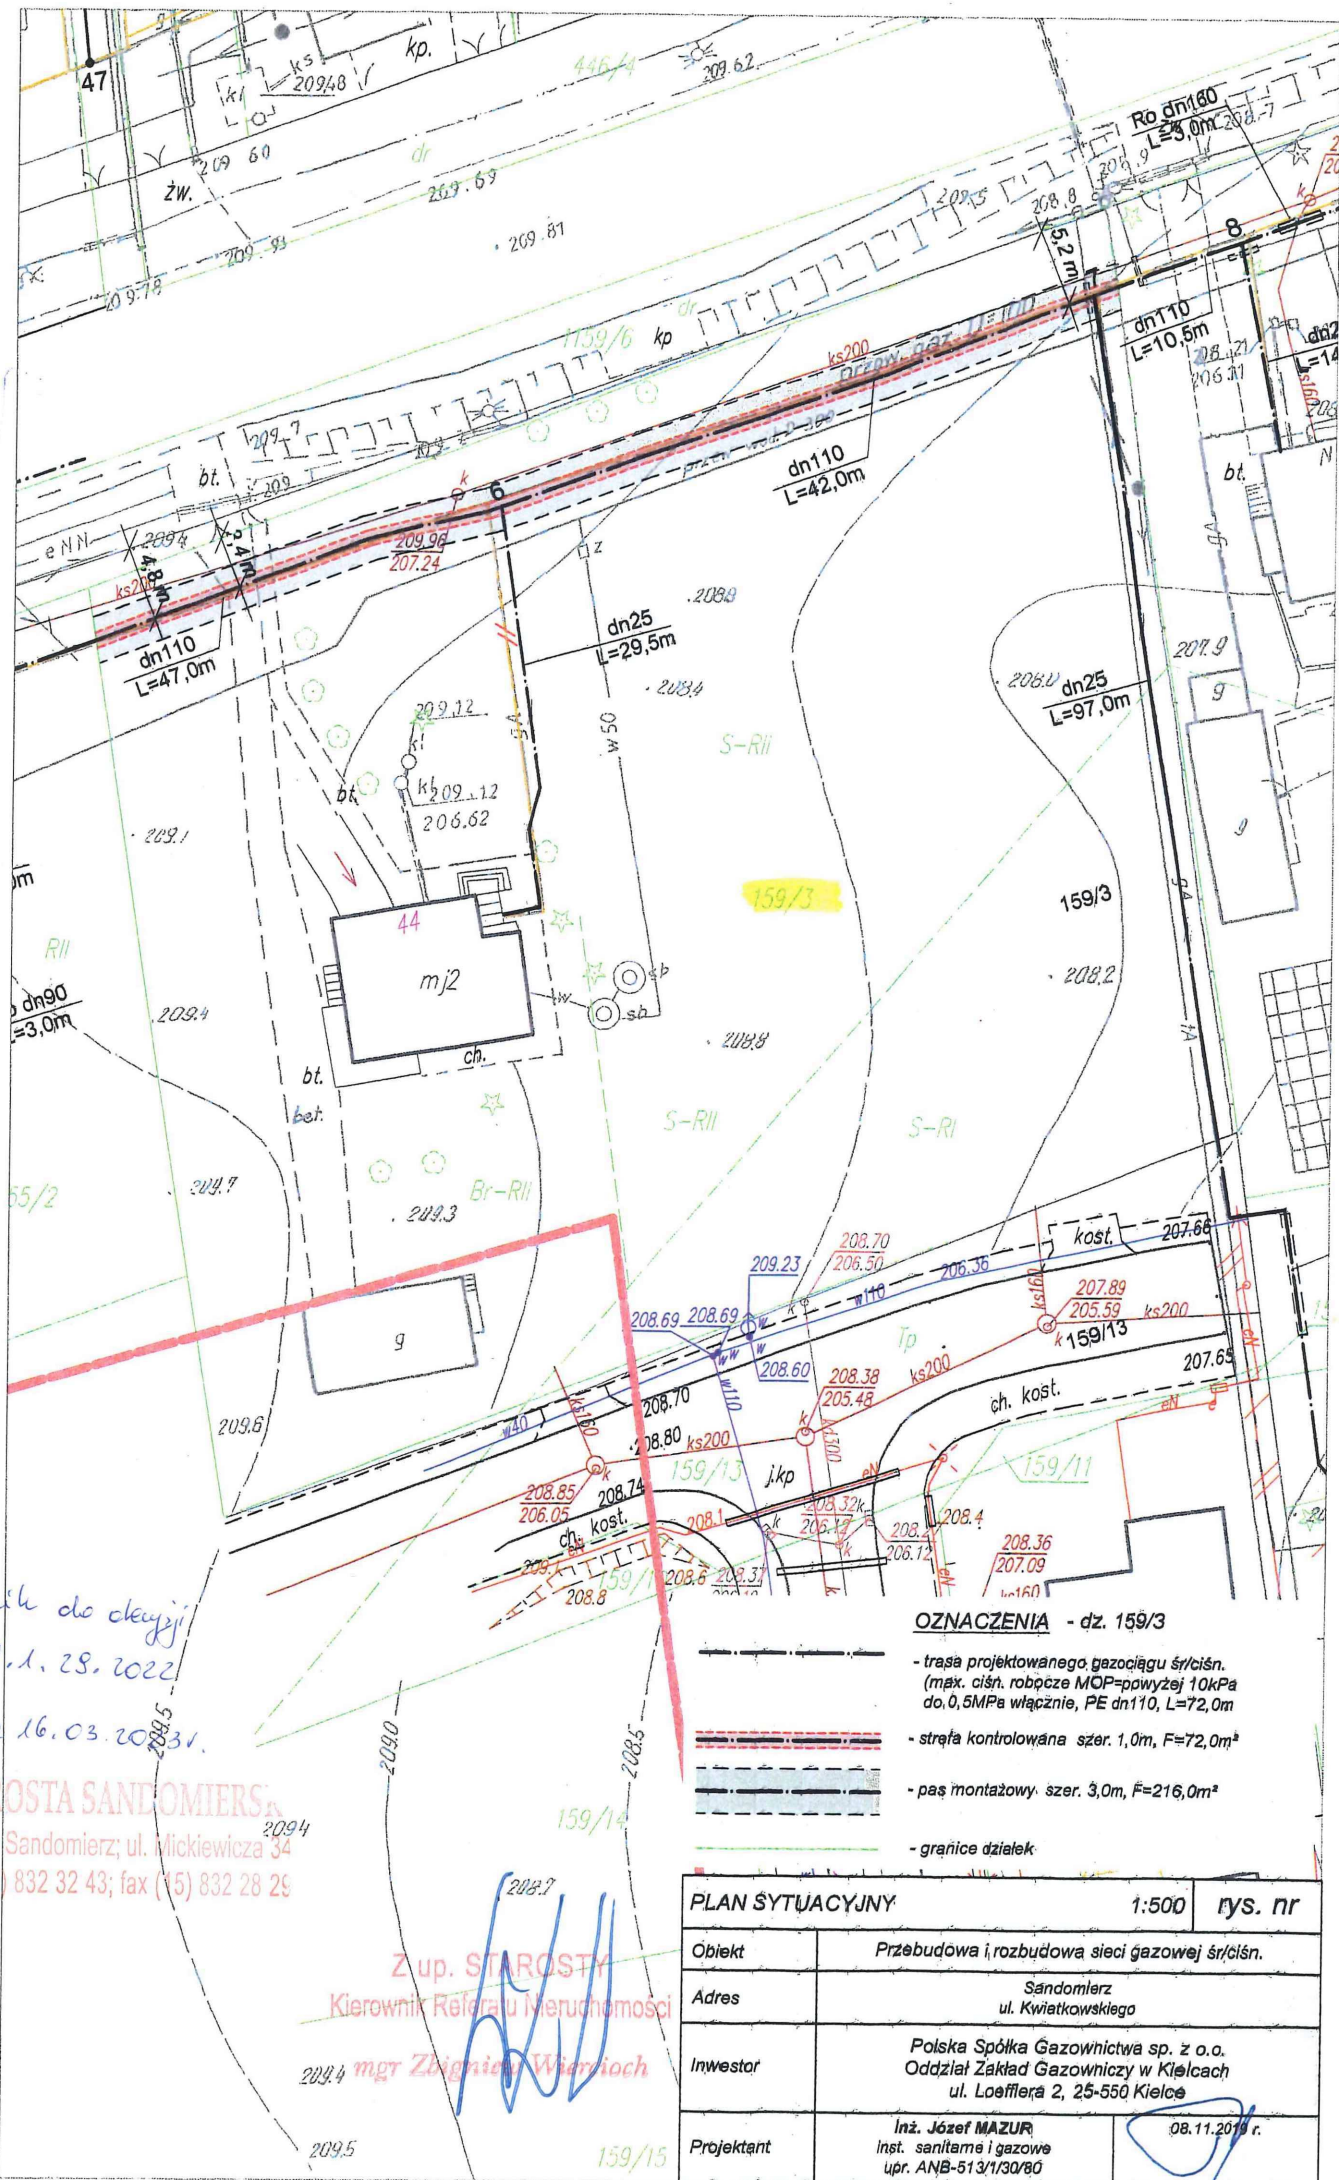

Załącznik do decyzji
 SN.6821.1.28.2022
 z dnia 16.03.2023 r.

STAROSTA SANDOMIERSKI
 27-600 Sandomierz; ul. Mickiewicza 34
 tel. (15) 832 32 43; fax (15) 832 28 29

Z up. STAROSTY
 Kierownik Referatu Nieruchomości
 mgr Zbigniew Wiercioch


OZNACZENIA - dz. 159/3

- trasa projektowanego gazociągu śr./ciśn. (max. ciśn. robocze MOP=powyżej 10kPa do 0,5MPa włącznie, PE dn110, L=72,0m)
- stręła kontrolowana szer. 1,0m, F=72,0m²
- pas montażowy szer. 3,0m, F=216,0m²
- granice działek

PLAN SYTUACYJNY		1:500	rys. nr
Obiekt	Przebudowa i rozbudowa sieci gazowej śr./ciśn.		
Adres	Sandomierz ul. Kwiatkowskiego		
Inwestor	Polska Spółka Gazownictwa sp. z o.o. Oddział Zakład Gazowniczy w Kielcach ul. Loofflera 2, 25-550 Kielce		
Projektant	Inż. Józef MAZUR Inst. sanitarnie i gazowe upr. ANB-513/130/80		08.11.2019 r.

Łągnię do ulicy
 6N, 682. 1. 28. 2022
 2 dwe 16.03.2023

STAROSTA SANDOMIERZ
 27-600 Sandomierz; ul. Mickiewicza 3
 tel. (15) 832 32 43; fax (15) 832 28 29

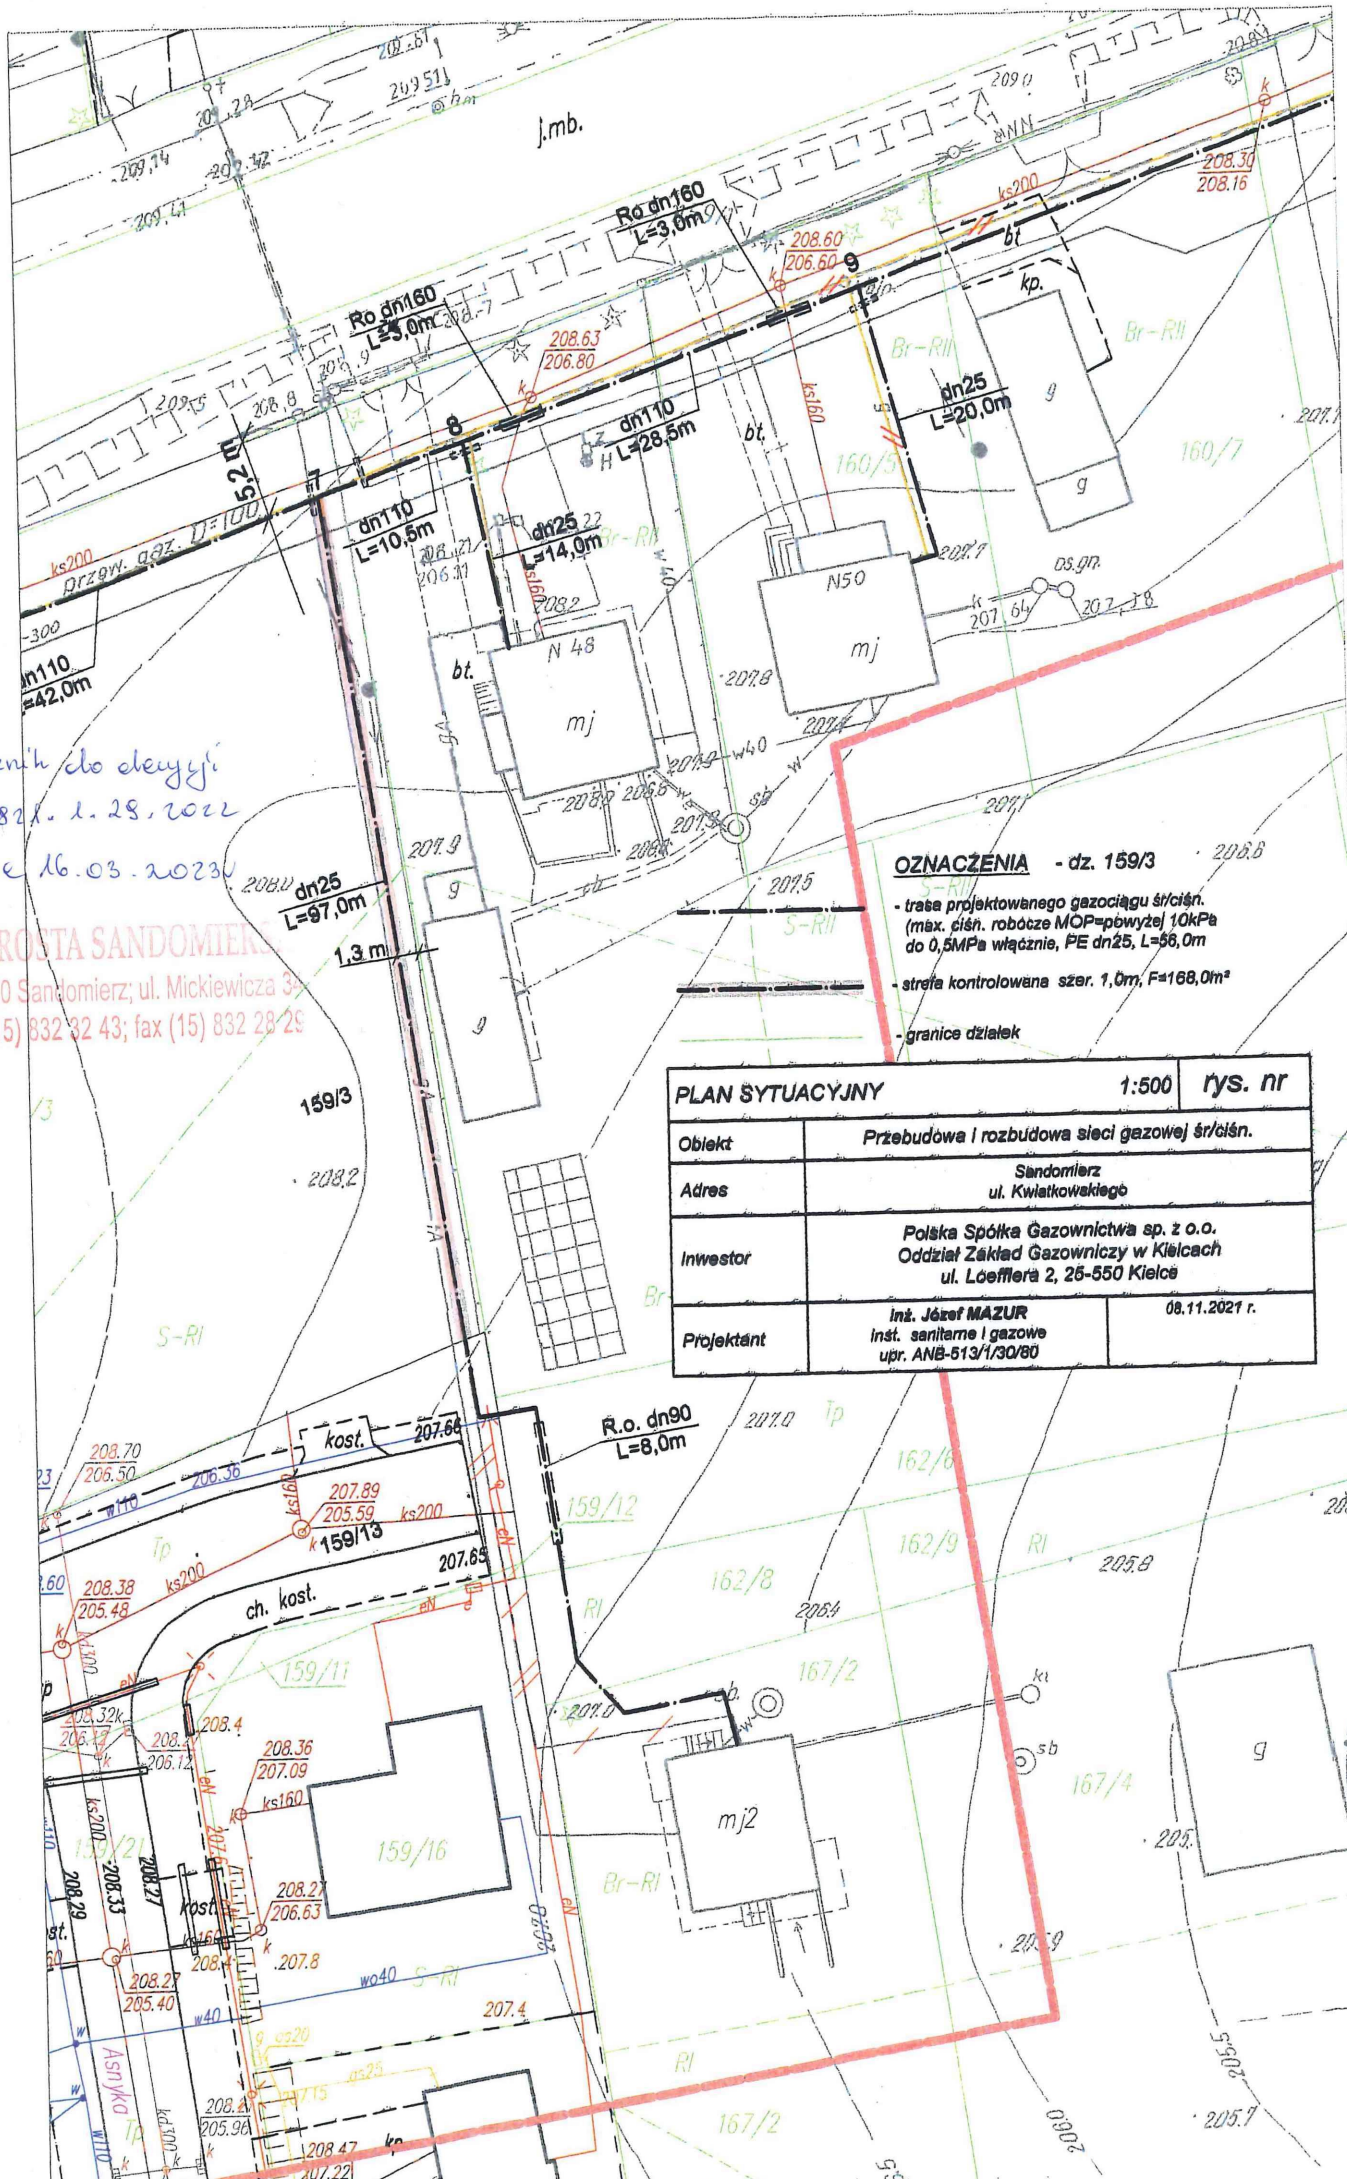

- OZNACZENIA - dz. 159/3**
- trasa projektowanego gazociągu śr/ciśn. (max. ciśn. robocze MOP=ponyżej 10kPa do 0,5MPa włącznie, PE dn25, L=58,0m
 - strefa kontrolowana szer. 1,0m, F=168,0m²
 - granice działek

PLAN SYTUACYJNY		1:500	rys. nr
Obiekt	Przebudowa i rozbudowa sieci gazowej śr/ciśn.		
Adres	Sandomierz ul. Kwiatkowskiego		
Inwestor	Polska Spółka Gazownictwa sp. z o.o. Oddział Zakład Gazowniczy w Kielcach ul. Loefflera 2, 25-550 Kielce		
Projektant	Inż. Józef MAZUR Inst. sanitarne i gazowe upr. ANB-513/1/30/80	08.11.2021 r.	