



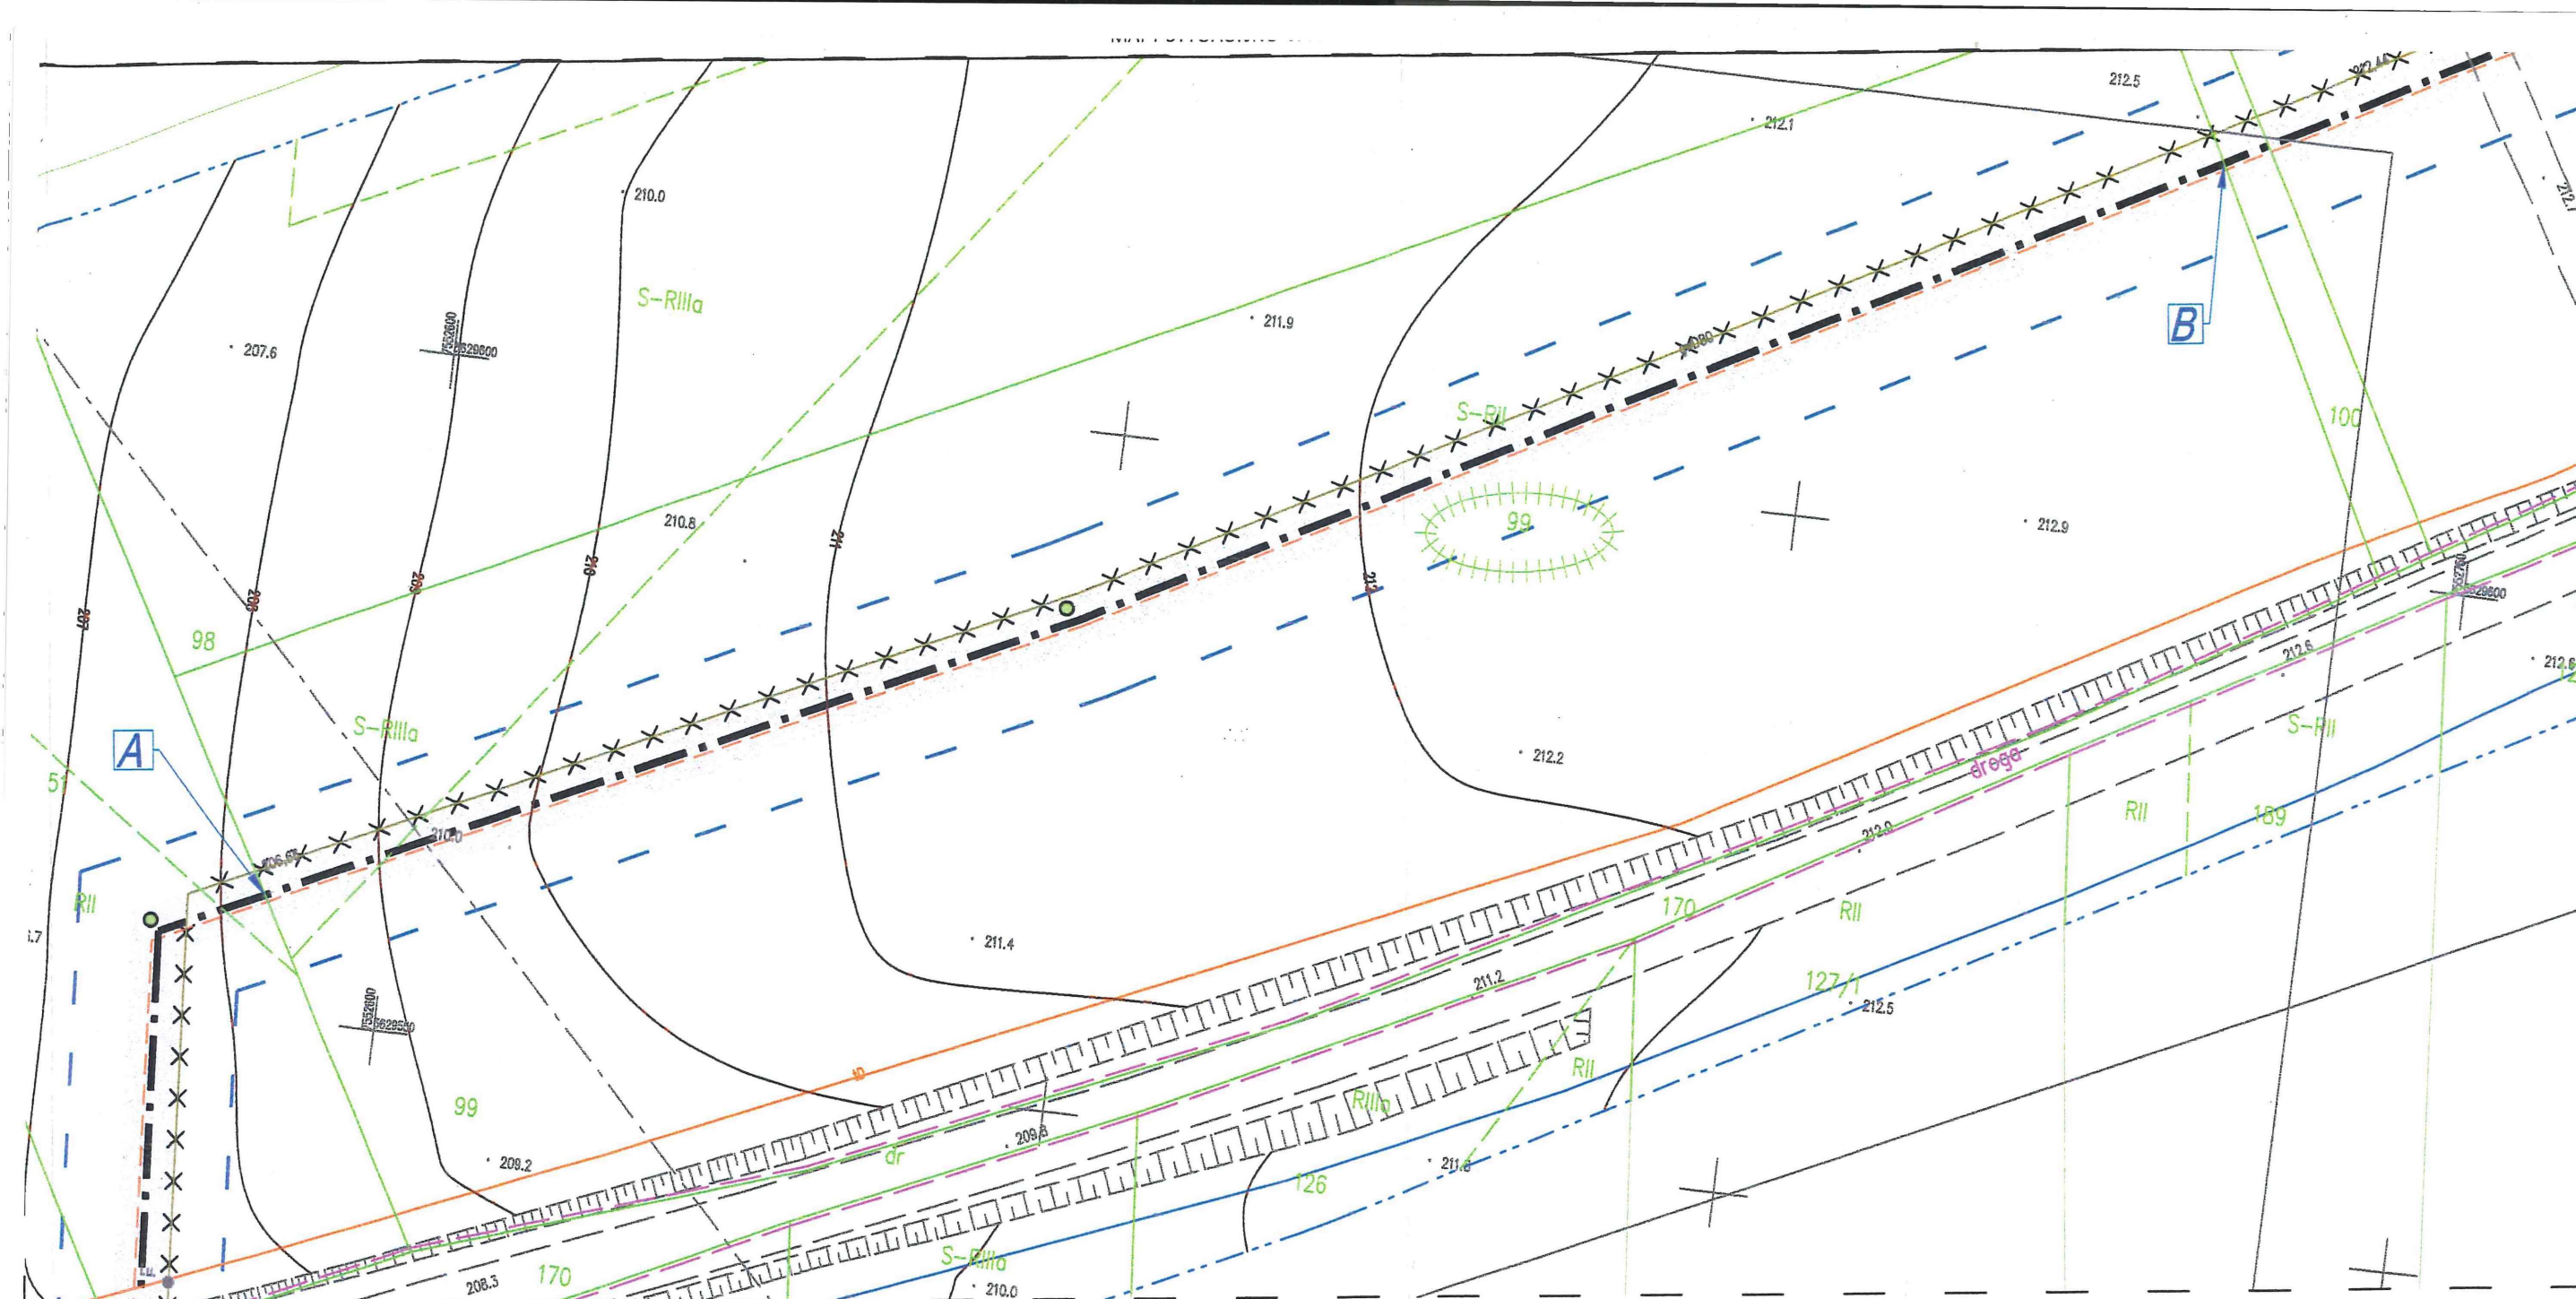

| PARAMETRY TECHNICZNE PROJEKTOWANEGO GAZOCIĄGU |                       |                                                     |
|-----------------------------------------------|-----------------------|-----------------------------------------------------|
| DZIAŁKA                                       | DŁUGOŚĆ GAZOCIĄGU [m] | POWIERZCHNIA STREFY KONTROLOWANEJ [m <sup>2</sup> ] |
| 99                                            | 154,50                | 619,00                                              |

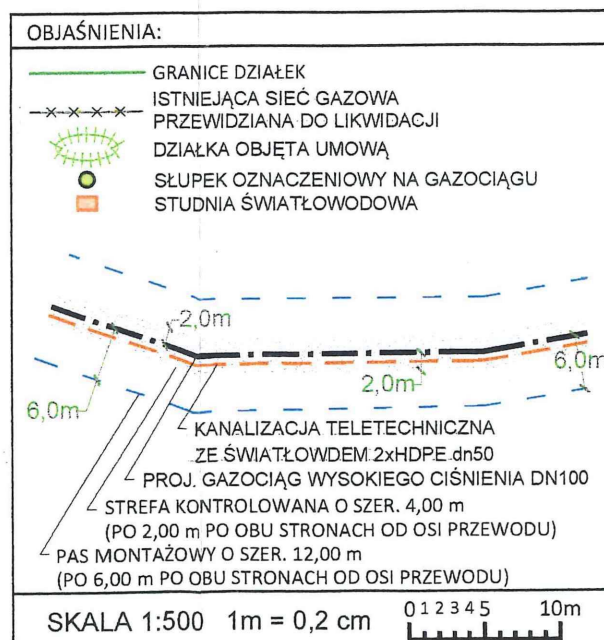

*Łączę do decyzji*  
GN. 6821. 1. 42. 2022  
*z dnia 28.02.2023 r.*

**STAROSTA SANDOMIERSKI**  
27-600 Sandomierz; ul. Mickiewicza 34  
tel. (15) 832 32 43; fax (15) 832 28 29

**Z up. STAROSTY**  
Kierownik Referatu Nieruchomości  
*mgr Zdzisław Wiercioch*

Uprawnienia budowlane do projektowania  
i kierowania robotami budowlanymi  
bez ograniczeń w specjalności instalacyjnej  
w zakresie sieci, instalacji i urządzeń:  
wodociągowych i kanalizacyjnych,  
ciepłowniczych, wentylacyjnych i gazowych  
Nawid. 106/2001