


PRZEBIEG PROJEKTOWANEGO GAZOCIĄGU NA FRAGMENTIE
MAPY SYTUACYJNO-WYSOKOŚCIOWEJ

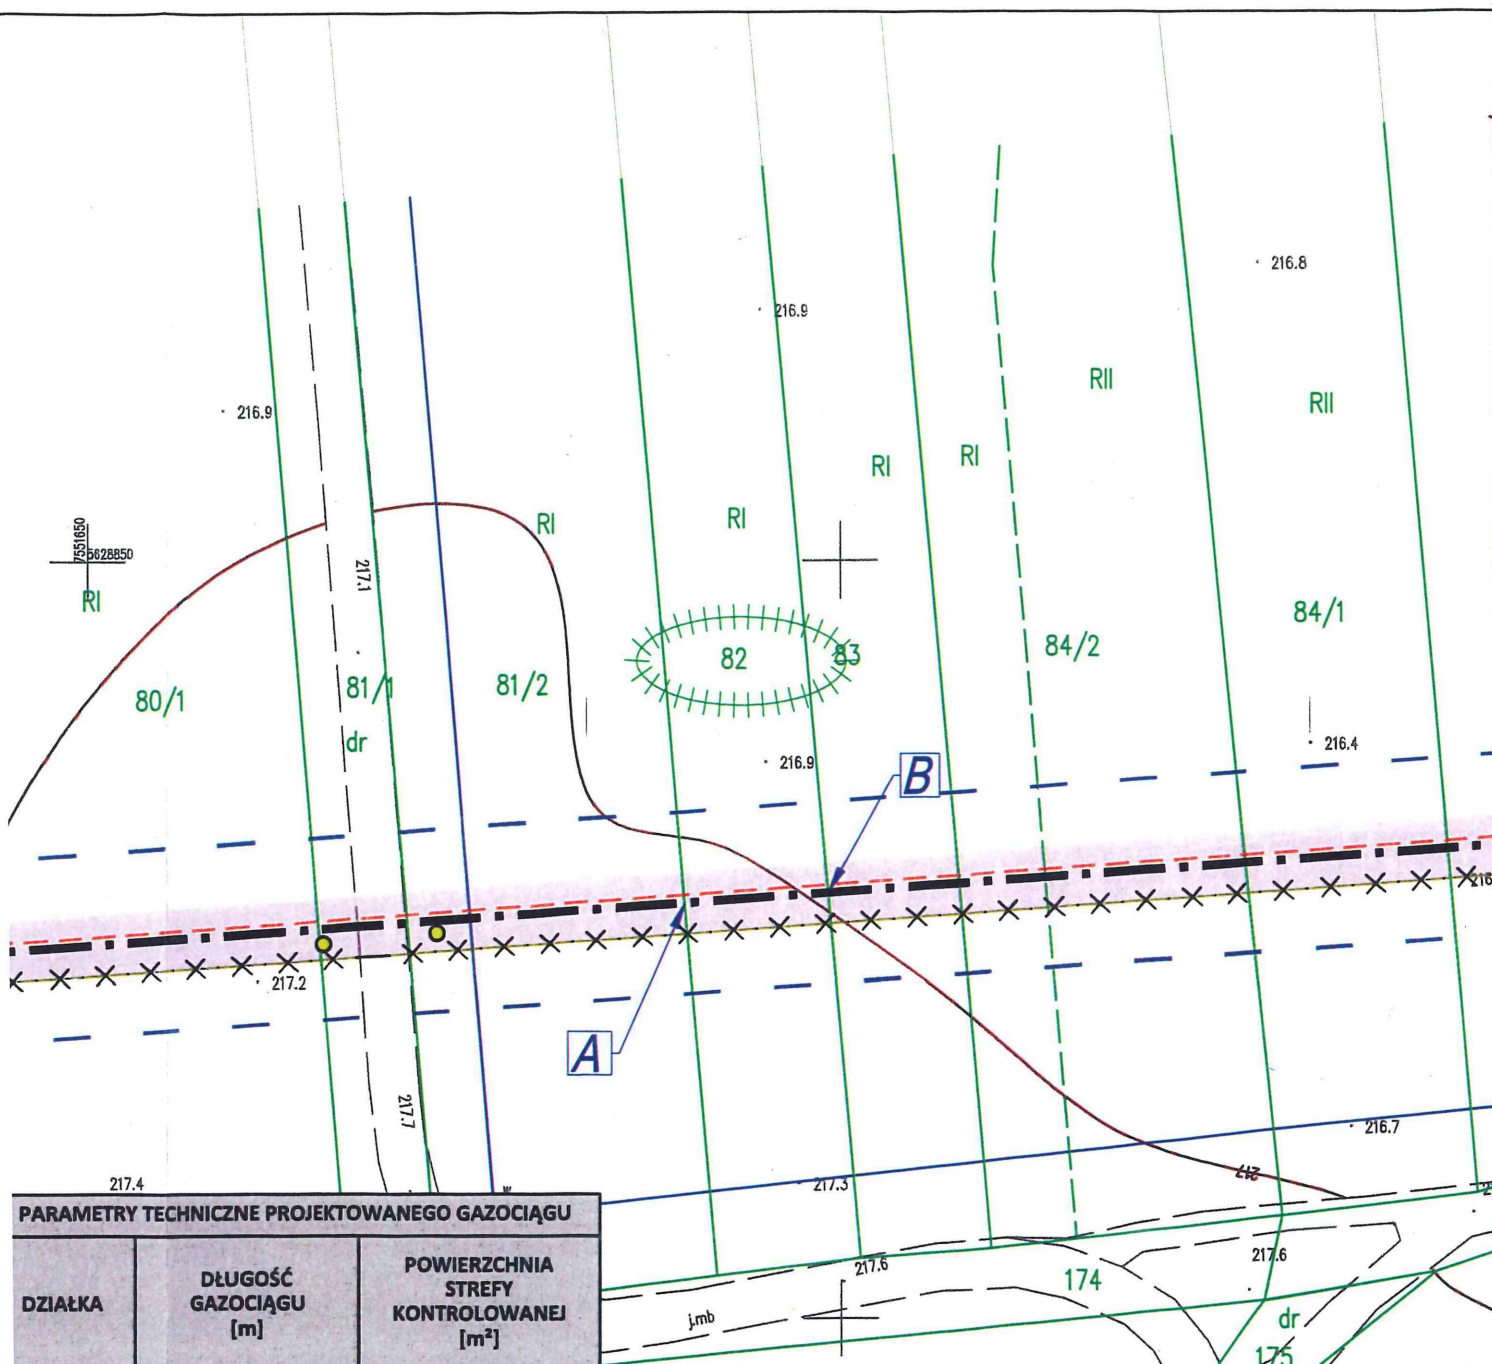


PARAMETRY TECHNICZNE PROJEKTOWANEGO GAZOCIĄGU

DZIAŁKA	DŁUGOŚĆ GAZOCIĄGU [m]	POWIERZCHNIA STREFY KONTROLOWANEJ [m²]
82	9,50	38,00

OBJAŚNIENIA:

- GRANICE DZIAŁEK
- ISTNIEJĄCA SIEĆ GAZOWA
PRZEWIDZIANA DO LIKWIDACJI
- DZIAŁKA OBJĘTA UMOWĄ
- SŁUPEK OZNACZENIOWY NA GAZOCIĄGU
- STUDNIA ŚWIATŁOWODOWA

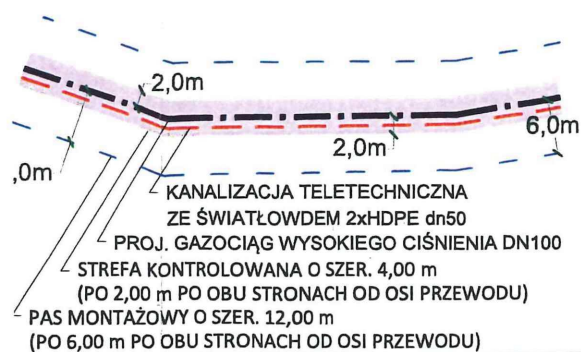

SKALA 1:500 1m = 0,2 cm 0 1 2 3 4 5 10m

Zeputnik do decyzji
GN 6821.1.44.2022
z dnia 28.02.2023r.

STAROSTA SANDOMIERSKI
27-600 Sandomierz; ul. Mickiewicza 34
tel. (15) 832-32 43; fax (15) 832 28 29

Z up. STAROSTY
Kierownik Referatu Nieruchomości
mgr Zbigniew Wiercioch

Uprawnienia budowlane do projektowania
i kierowania robotami budowlanymi
bez ograniczeń w specjalności instalacyjnej
w zakresie sieci, instalacji i urządzeń:
wodociągowych i kanalizacyjnych,
ciepłowniczych, wentylacyjnych i gazowych
Nrewid. KT-106/2001