PRZEBIEG PROJEKTOWANEGO GAZOCIĄGU NA FRAGMENCIE
MAPY SYTUACYJNO-WYSOKOŚCIOWEJ

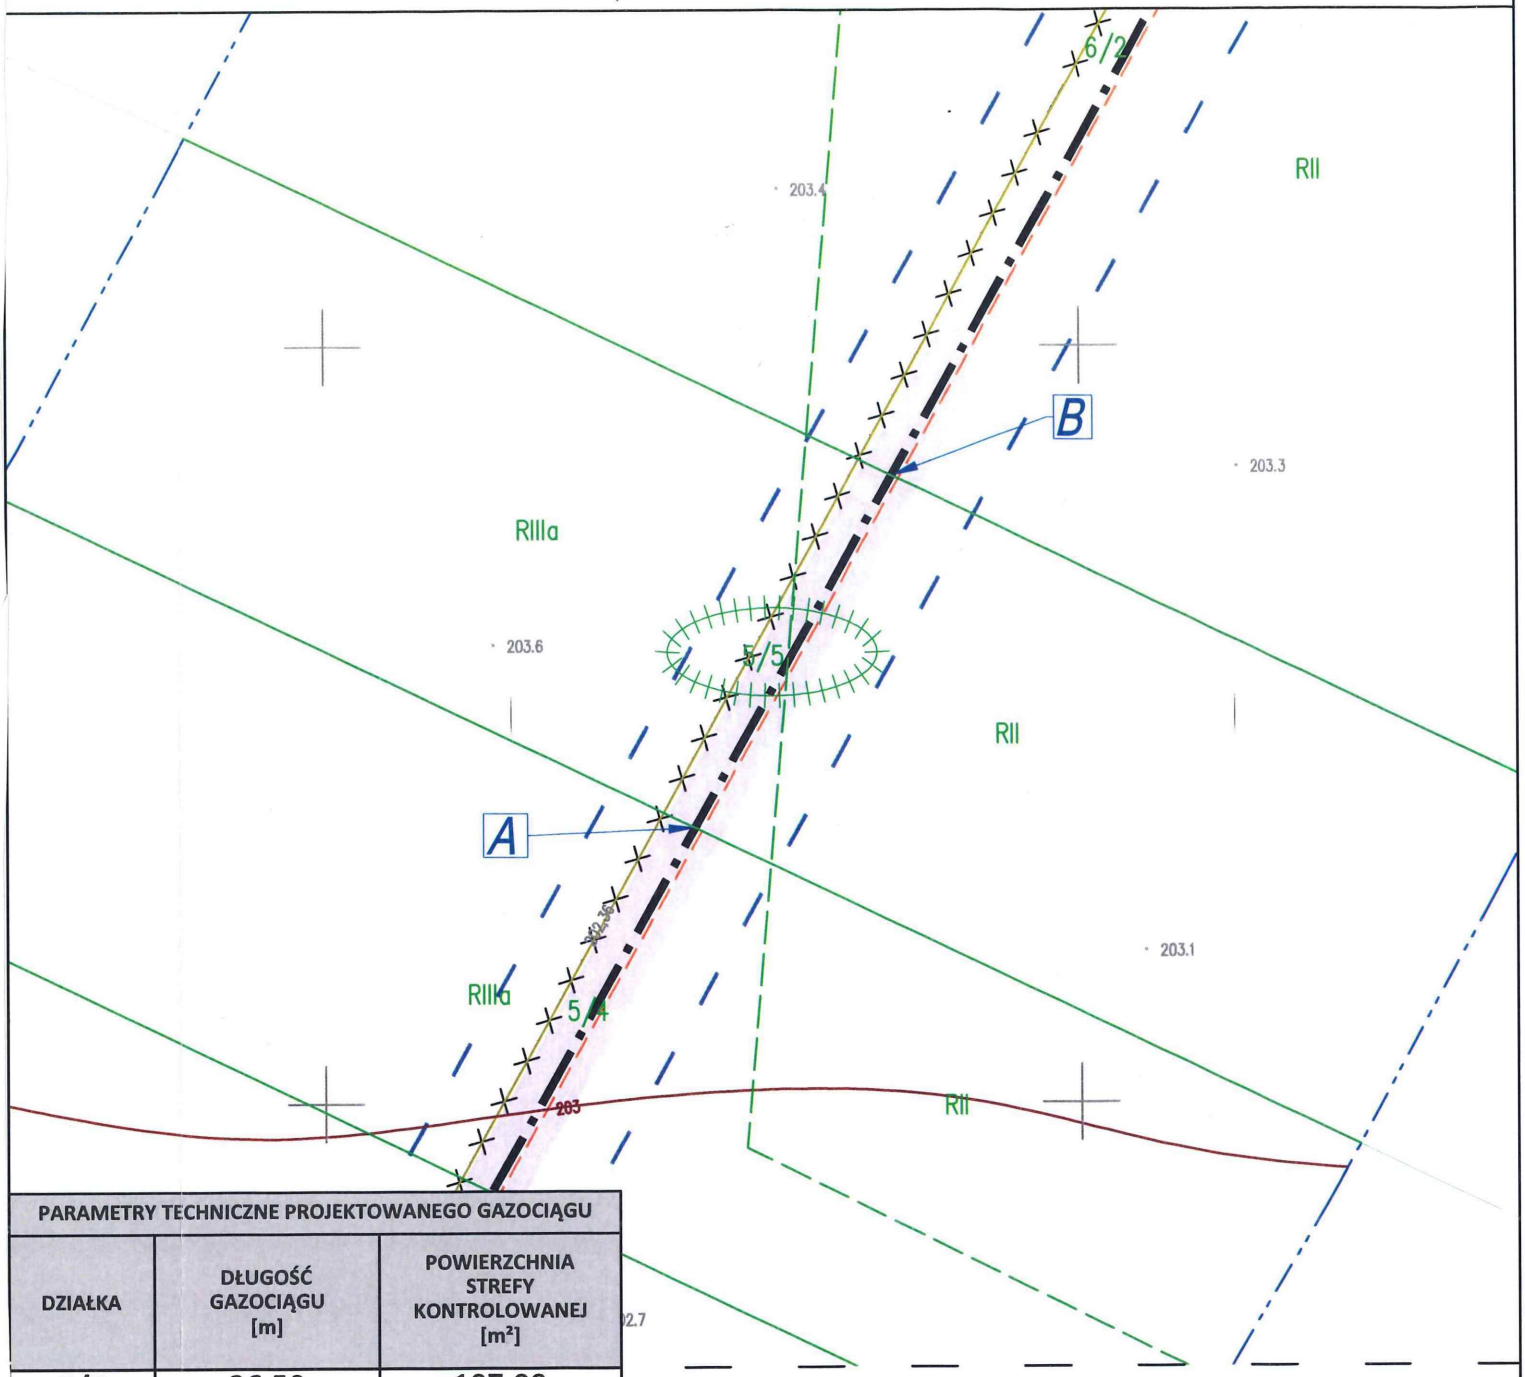

PARAMETRY TECHNICZNE PROJEKTOWANEGO GAZOCIĄGU		
DZIAŁKA	DŁUGOŚĆ GAZOCIĄGU [m]	POWIERZCHNIA STREFY KONTROLOWANEJ [m²]
5/5	26,50	107,00

OBJAŚNIENIA:

- GRANICE DZIAŁEK
- ISTNIEJĄCA SIEĆ GAZOWA PRZEWIDZIANA DO LIKWIDACJI
- DZIAŁKA OBJĘTA UMOWĄ
- SŁUPEK OZNACZENIOWY NA GAZOCIĄGU
- STUDNIA ŚWIATŁOWODOWA

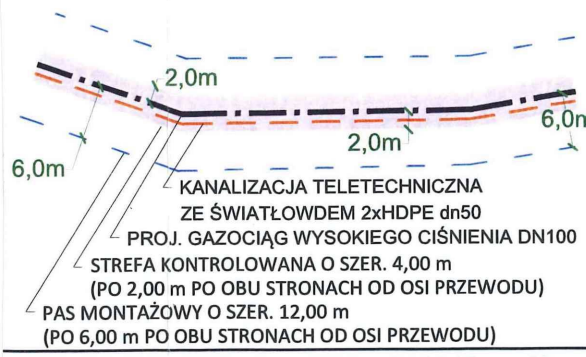

SKALA 1:500 1m = 0,2 cm 0 1 2 3 4 5 10m

Załącznik do decyzji
GR. 6821.1.41.2022
z dnia 14.04.2023 r.

STAROSTA SANDOMIERSKI
27-600 Sandomierz; ul. Mickiewicza 34
tel. (15) 832 32 43; fax (15) 832 28 29

Z up. STAROSTY
Kierownik Referatu Nieruchomości
mgr Zbigniew Wiercioch
inż. [illegible]
Uprawnienia budowlane do projektowania i kierowania robotami budowlanymi bez ograniczeń w specjalności instalacyjnej w zakresie sieci, instalacji i urządzeń: wodociągowych i kanalizacyjnych, cieplnych, wentylacyjnych i gazowych
Nr ewid. KI-106/2001