


PRZEBIEG PROJEKTOWANEGO GAZOCIĄGU NA FRAGMENTIE
MAPY SYTUACYJNO-WYSOKOŚCIOWEJ

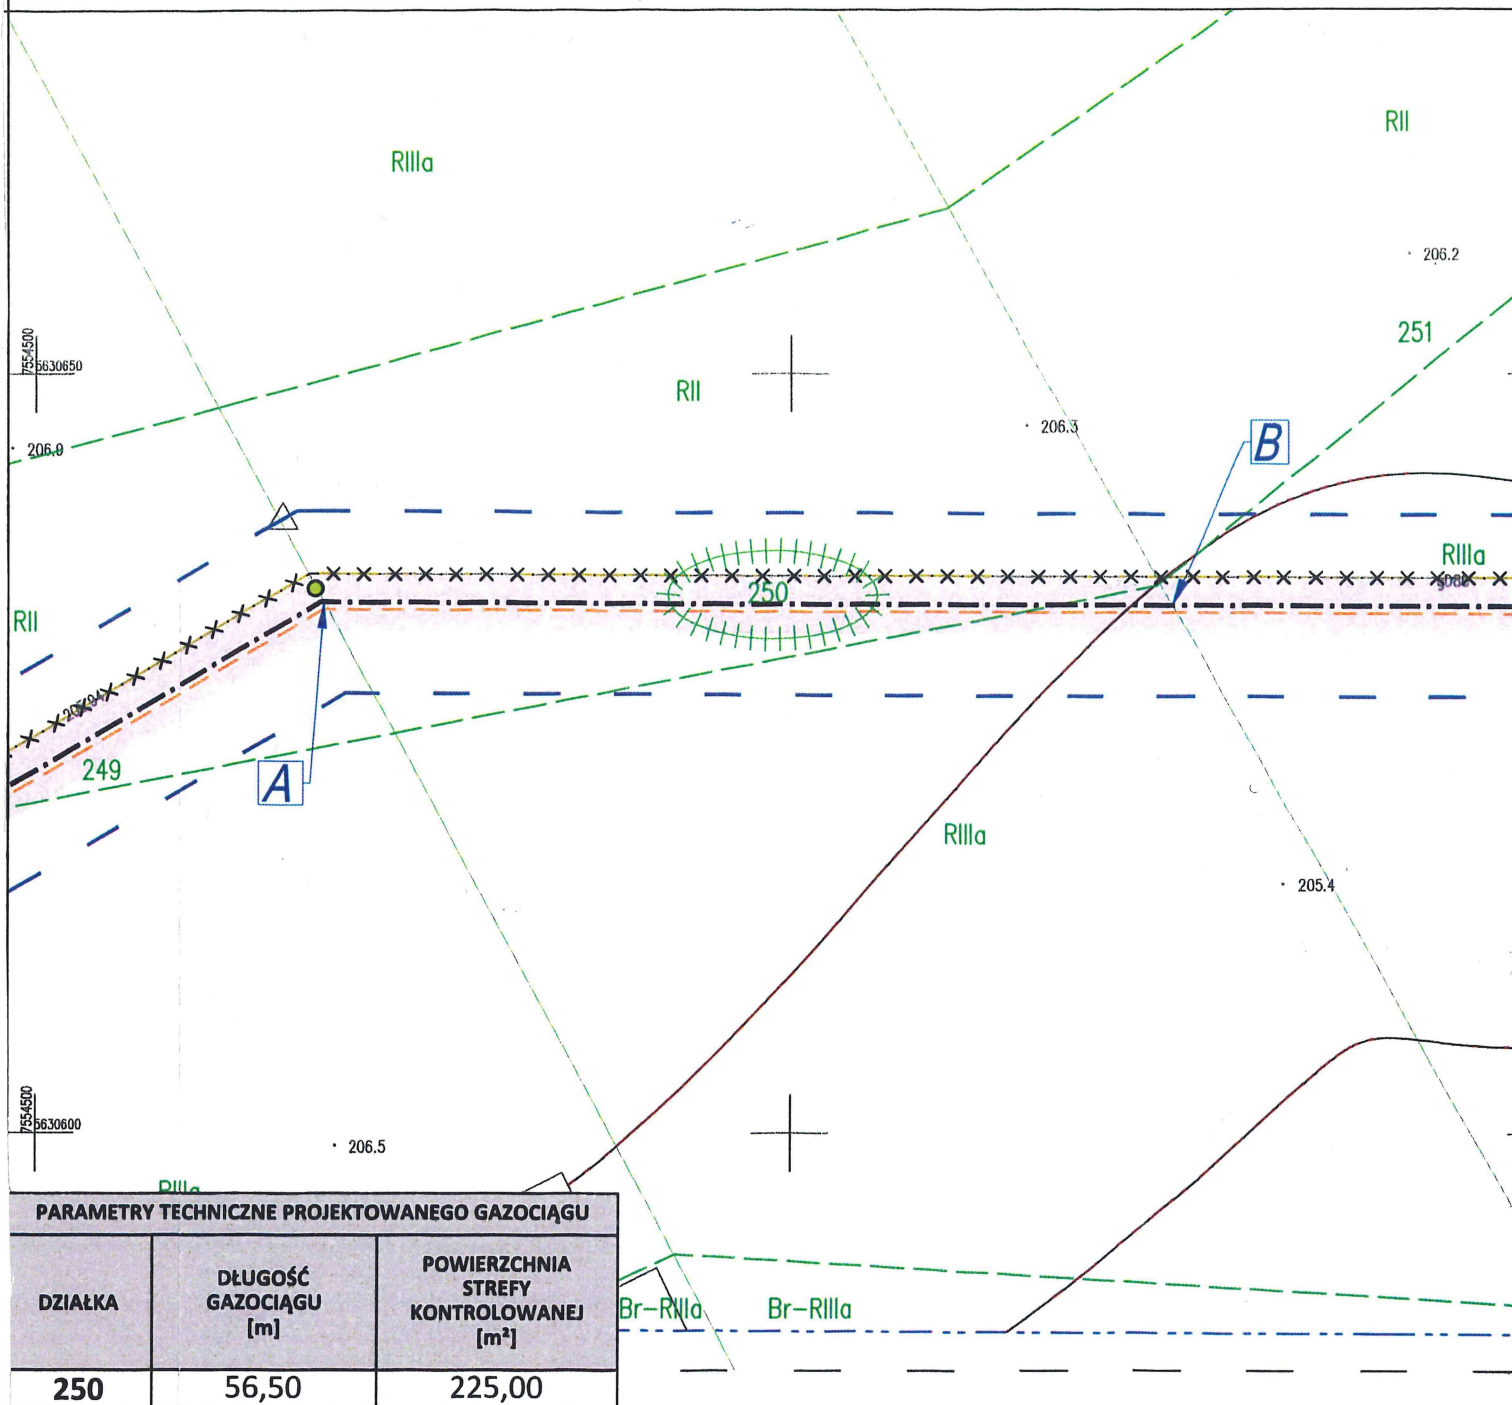


PARAMETRY TECHNICZNE PROJEKTOWANEGO GAZOCIĄGU

DZIAŁKA	DŁUGOŚĆ GAZOCIĄGU [m]	POWIERZCHNIA STREFY KONTROLOWANEJ [m ²]
250	56,50	225,00

OBJAŚNIENIA:

- GRANICE DZIAŁEK
- ISTNIEJĄCA SIEĆ GAZOWA
PRZEWIDZIANA DO LIKWIDACJI
- DZIAŁKA OBJĘTA UMOWĄ
- SŁUPEK OZNACZENIOWY NA GAZOCIĄGU
- STUDNIA ŚWIATŁOWODOWA

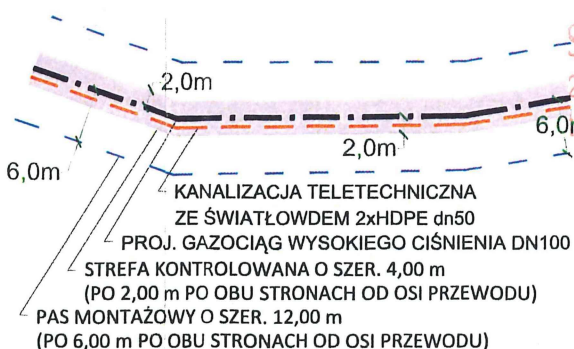

SKALA 1:500 1m = 0,2 cm

0 1 2 3 4 5 10m

Zępnik do decyzji
GR. 6821. 1. 76. 2022
z dn'e 06.04.2023.

STAROSTA SANDOMIERSKI

27-000 Sandomierz; ul. Mickiewicza 34
(15) 832 32 43; fax (15) 832 28 29

Z up. STAROSTY
Kierownik Referatu Nieruchomości
mgr Zbigniew Wiercioch

INŻ. Artur Machula
Uprawnienia budowlane do projektowania
i kierowania robotami budowlanymi
bez ograniczeń w specjalności instalacyjnej
w zakresie sieci, instalacji i urządzeń:
wodociągowych i kanalizacyjnych,
ciepłych, wentylacyjnych i gazowych